



Ce document a été mis en ligne par l'organisme [FormaV](#)®

Toute reproduction, représentation ou diffusion, même partielle, sans autorisation préalable, est strictement interdite.

Pour en savoir plus sur nos formations disponibles, veuillez visiter :

[www.formav.co/explorer](http://www.formav.co/explorer)

Examen ou concours :

Série\* :

Spécialité/option :

Repère de l'épreuve :

Épreuve/sous-épreuve :

*(Préciser, s'il y a lieu, le sujet choisi)*

Numerotez chaque page (dans le cadre en bas de la page) et placez les feuilles intercalaires dans le bon sens.

## Lot n° 05 BARDAGE METALLIQUE

### Devis quantitatif-estimatif

Codes	Désignations	U.	Qu.	P.U.	Montants
<b>05.1</b>	<b>PARTIE COURANTE</b>				
05.11	Bardage de type double peau composé de : <b>A</b> - Plateau type HACIERBA 1.500.90 SR épaisseur 0,88 mm en acier galvanisé, traitement de la face intérieure par prélaquage épaisseur 12 microns, coloris IVOIRE 115. <b>Pose horizontale</b> <b>B</b> - Système isolant thermique cladisol composé de laine de verre semi-rigide épaisseur 130 mm + fixation primaire SDC2. <b>C</b> - Bardage type HACIERBA 4.250.36 B, épaisseur 0,75 mm, en acier galvanisé face extérieure prélaquée qualité HAIRPLUS 35 microns coloris SAHARA 1015. <b>Pose verticale</b>	m <sup>2</sup>			
<b>05.2</b>	<b>OUVRAGES ANNEXES</b>				
05.21	Coiffe d'acrotère en tôle pliée thermolaquée	m			
05.22	Pièces d'angles en tôle pliée thermolaquée pour raccord de bardage aux angles de bâtiment	m			
05.23	Bavettes basses en tôle pliée thermolaquée pour bas de bardage, y compris protection anti-rongeurs	m			
05.24	Jambages en tôle pliée thermolaquée pour portes sectionnelles et baies vitrées	m			
05.25	Bavette pour linteaux en tôle pliée thermolaquée pour portes sectionnelles et baies vitrées	m			
05.26	Appuis de baies en tôle pliée thermolaquée	m			

**Montant total H.T.**

(taux en vigueur le jour de l'épreuve) **T.V.A.** %

**Montant total T.T.C.**

N°



.../...

## DOCUMENT A RENDRE AVEC VOTRE COPIE





Il est interdit aux candidats de signer leur composition ou d'y mettre un signe quelconque pouvant indiquer sa provenance.

EUECOEN	B.T.S. E.E.C.	Sous épreuve U.42	Session 2004	Page 14 / 19
---------	---------------	-------------------	--------------	--------------




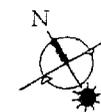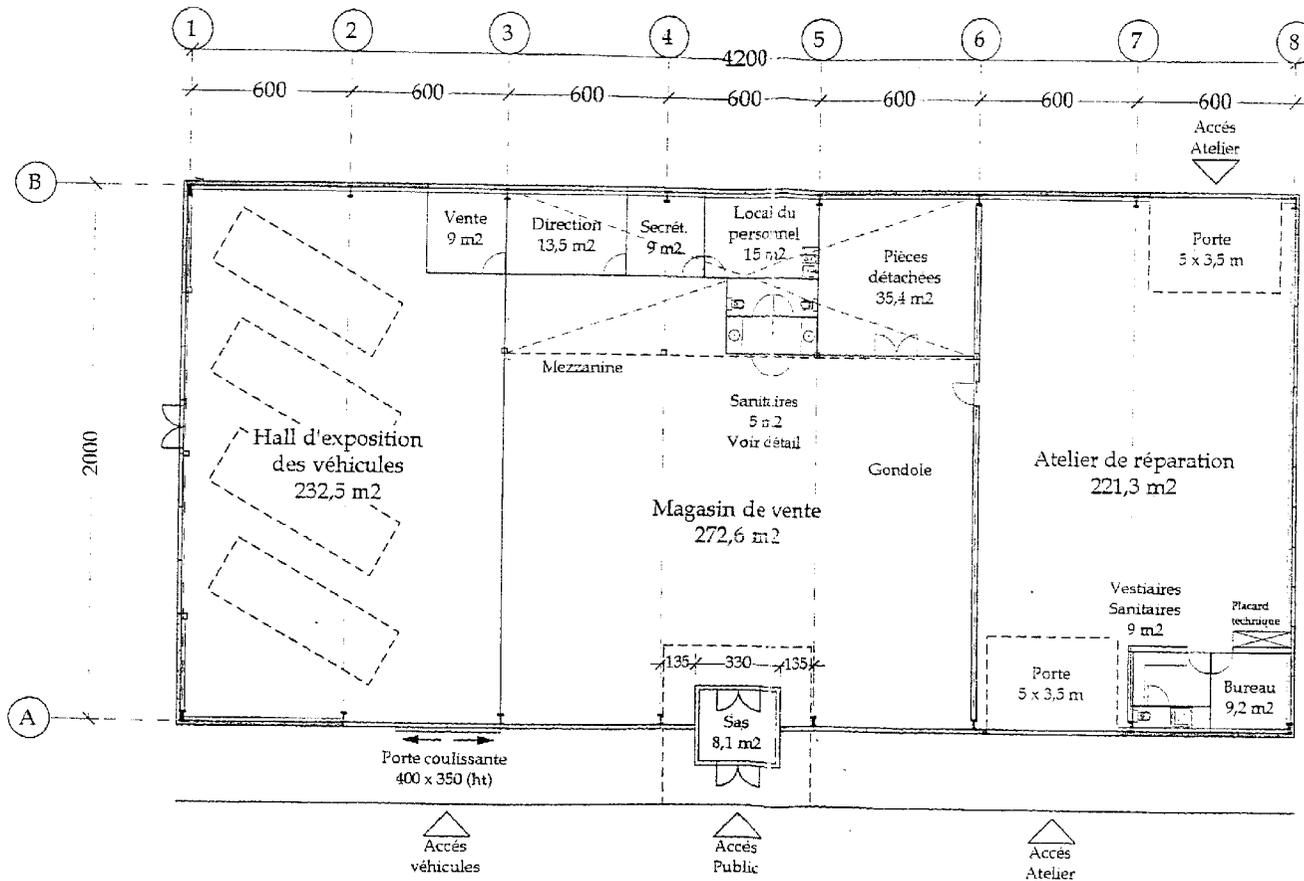

<b>PLAN</b>		Echelle 1 / 200ème	Cotes en cm	
ECECOEN	B.T.S. E.E.C.	Sous-épreuve U.42	Session 2004	Page 16 / 19

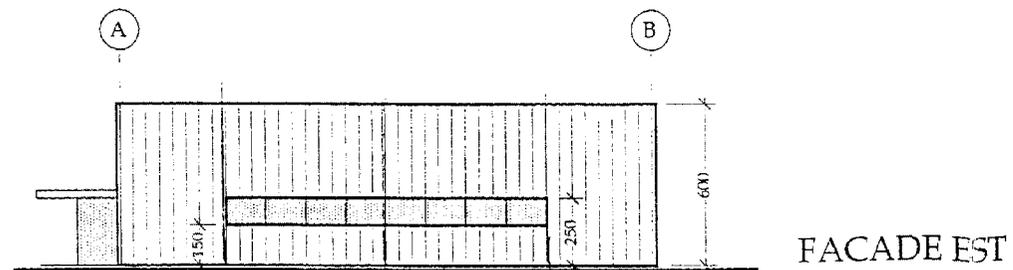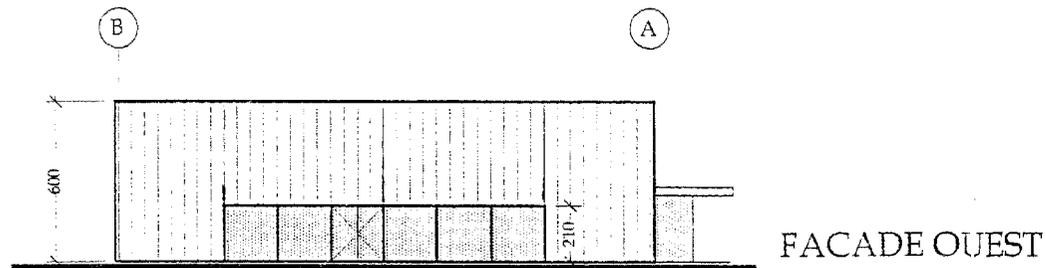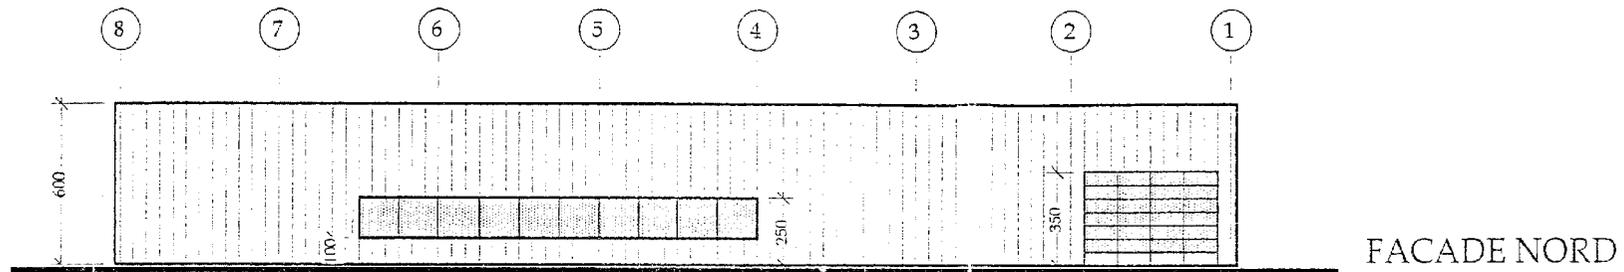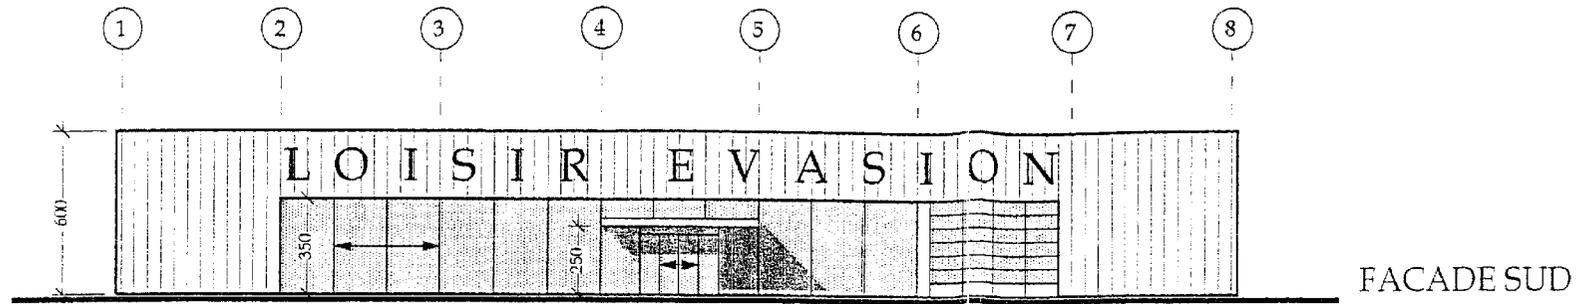


FACADES		Echelle 1 / 200ème	Cotes en cm	
ECFCOEN	B.T.S. E.E.C.	Sous-épreuve U.42	Session 2004	Page 17 / 19

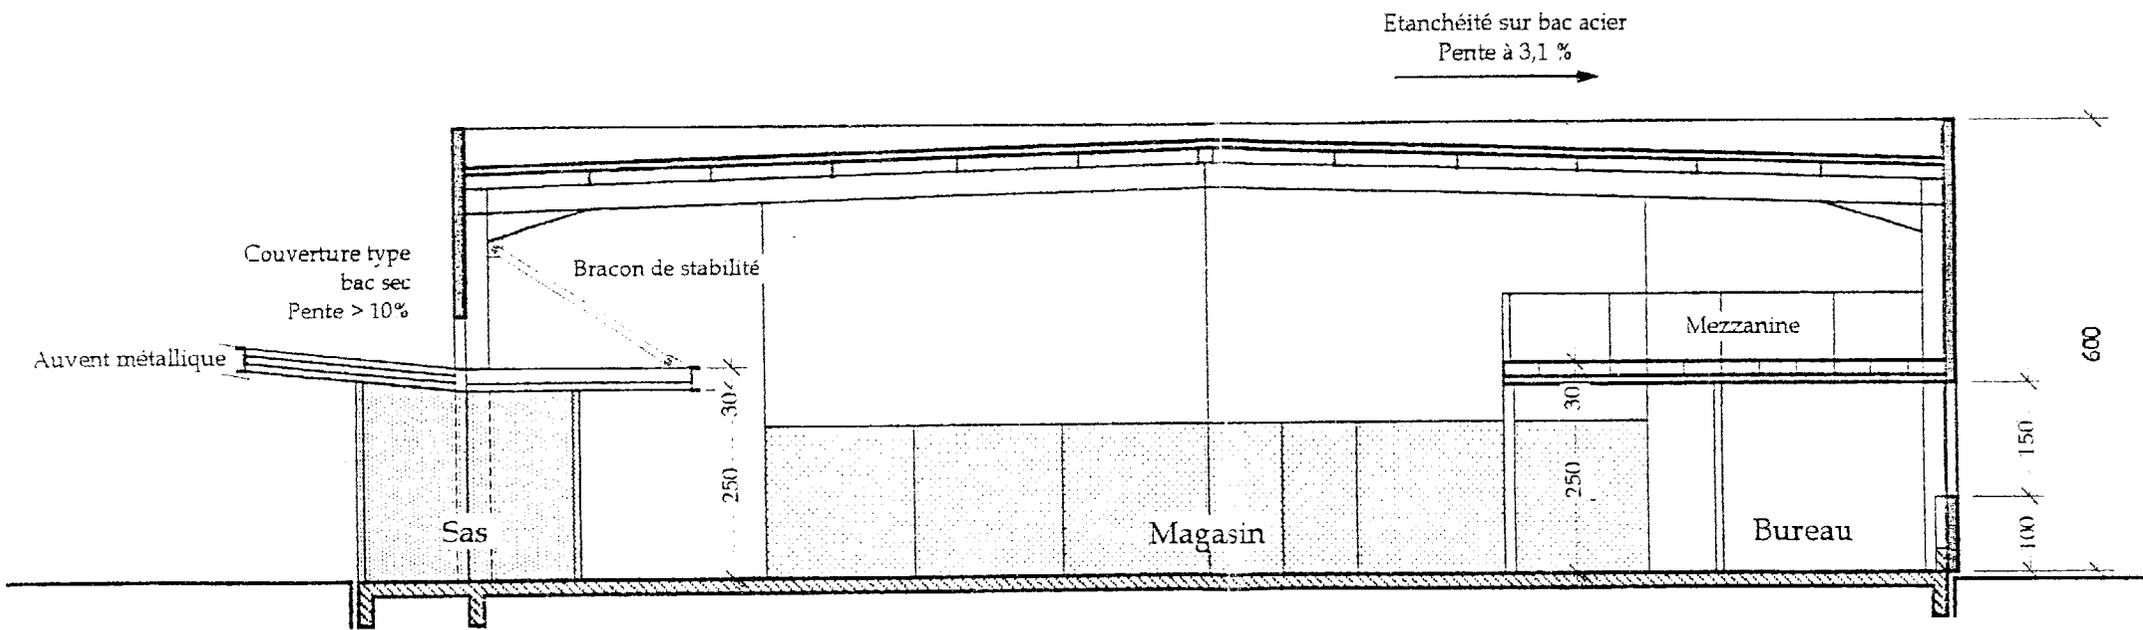


<b>COUPE</b>		Echelle 1 / 100ème		Cotes en cm	
ECECOEN	B.T.S. E.E.C.	Sous-épreuve U.42	Session 200H	Page 18 / 19	

Effectuez le calepinage des façades Nord et Est conformément a celui des façades Sud et Ouest


# DOCUMENT A RENDRE AVEC VOTRE COPIE

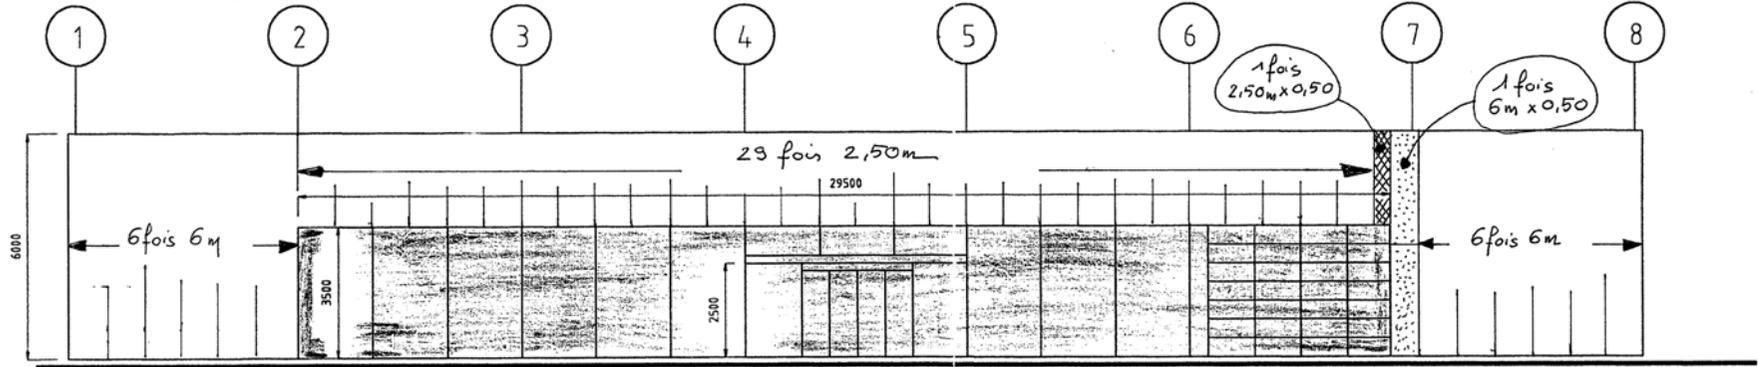


FACADE SUD Ech: 1/100

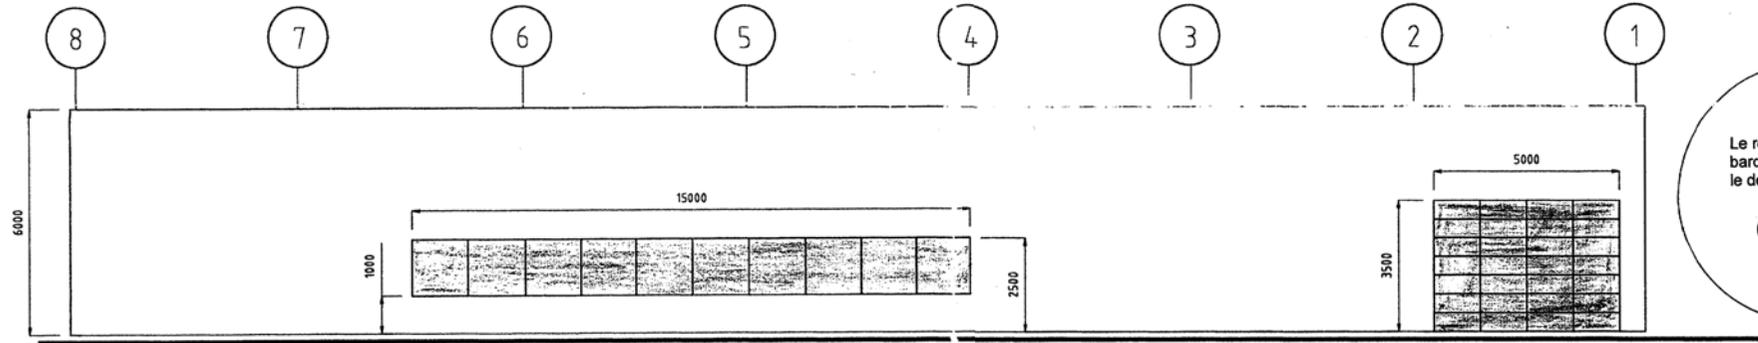

FACADE NORD Ech: 1/100

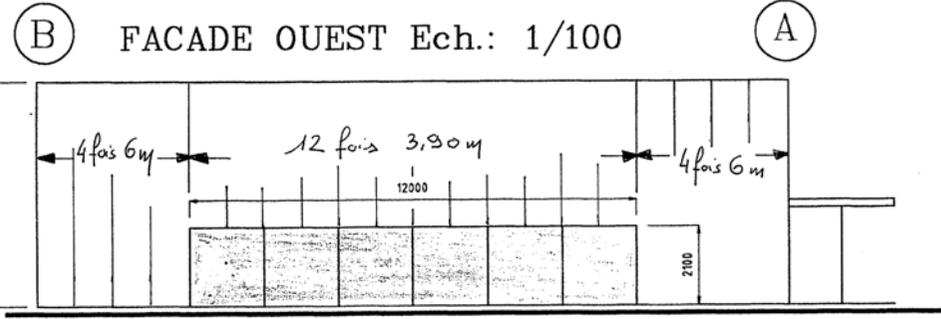

FACADE OUEST Ech.: 1/100

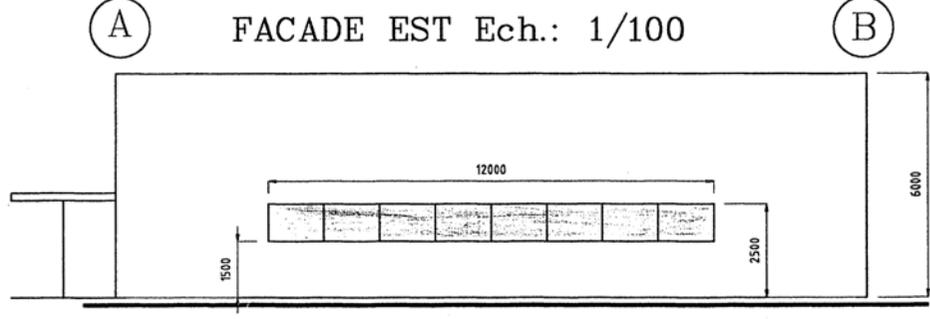

FACADE EST Ech.: 1/100

Spécialité option :  
 Repaire de l'épreuve :  
 Epreuves-sous-épreuve :  
 (Préciser si il y a lieu le sujet choisi)

Numérotez chaque page (dans le cadre ou sur le papier) et inscrivez dans le bon sens.