




Ce document a été mis en ligne par l'organisme [FormaV®](#)

Toute reproduction, représentation ou diffusion, même partielle, sans autorisation préalable, est strictement interdite.

Pour en savoir plus sur nos formations disponibles, veuillez visiter :

www.formav.co/explorer

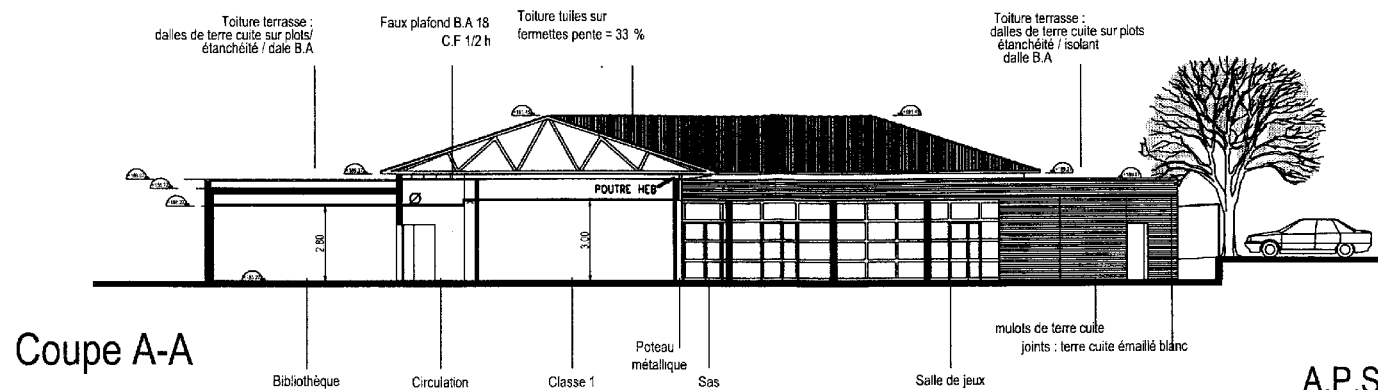



A.P.S.

POUR INFORMATION


COUPES

Ech.: 1/200

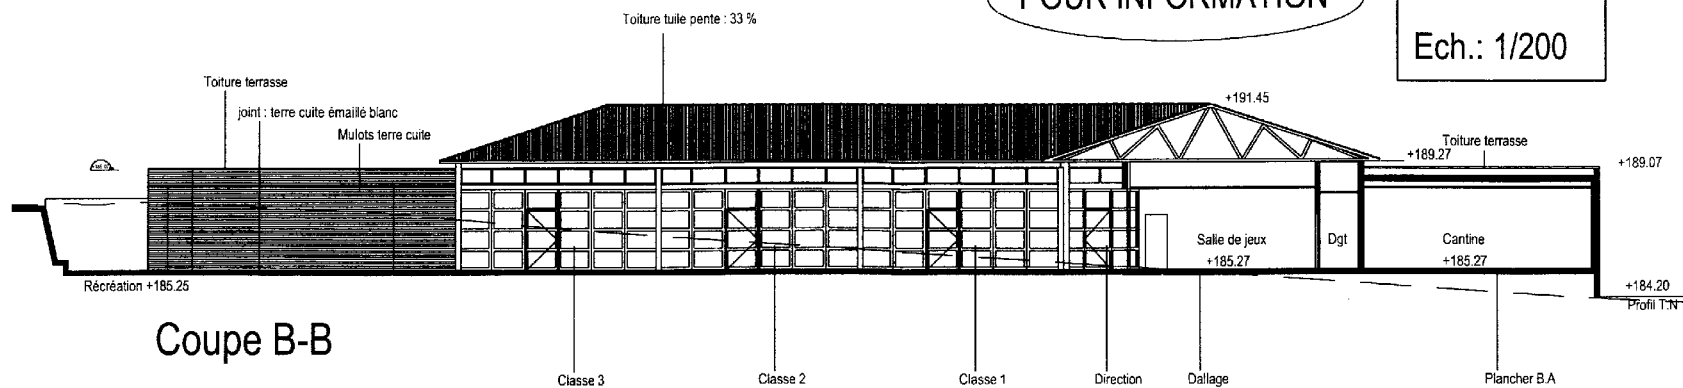


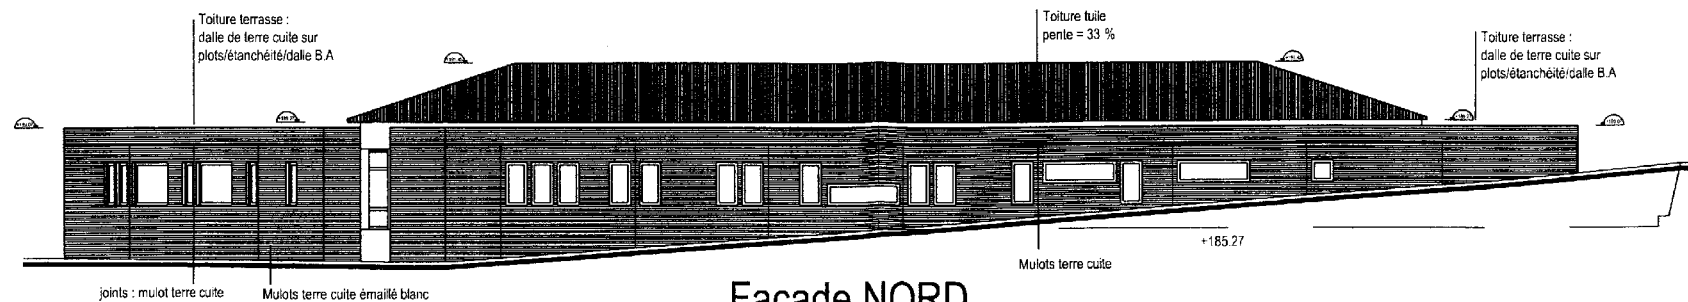

Façade NORD

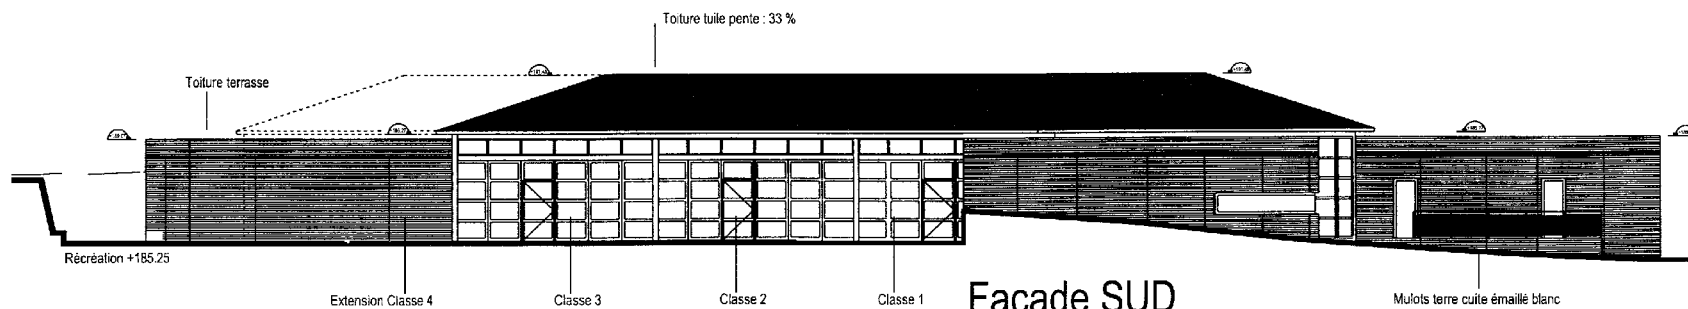

Façade SUD

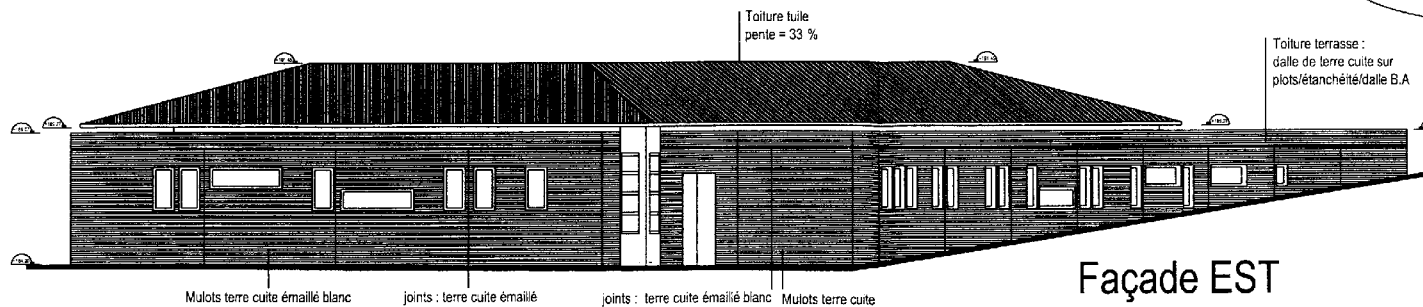

Façade EST

POUR INFORMATION

A.P.S.

FAÇADES

Ech.: 1/200

C

