




Ce document a été mis en ligne par l'organisme [FormaV®](#)


Toute reproduction, représentation ou diffusion, même partielle, sans autorisation préalable, est strictement interdite.

Pour en savoir plus sur nos formations disponibles, veuillez visiter :


www.formav.co/explorer

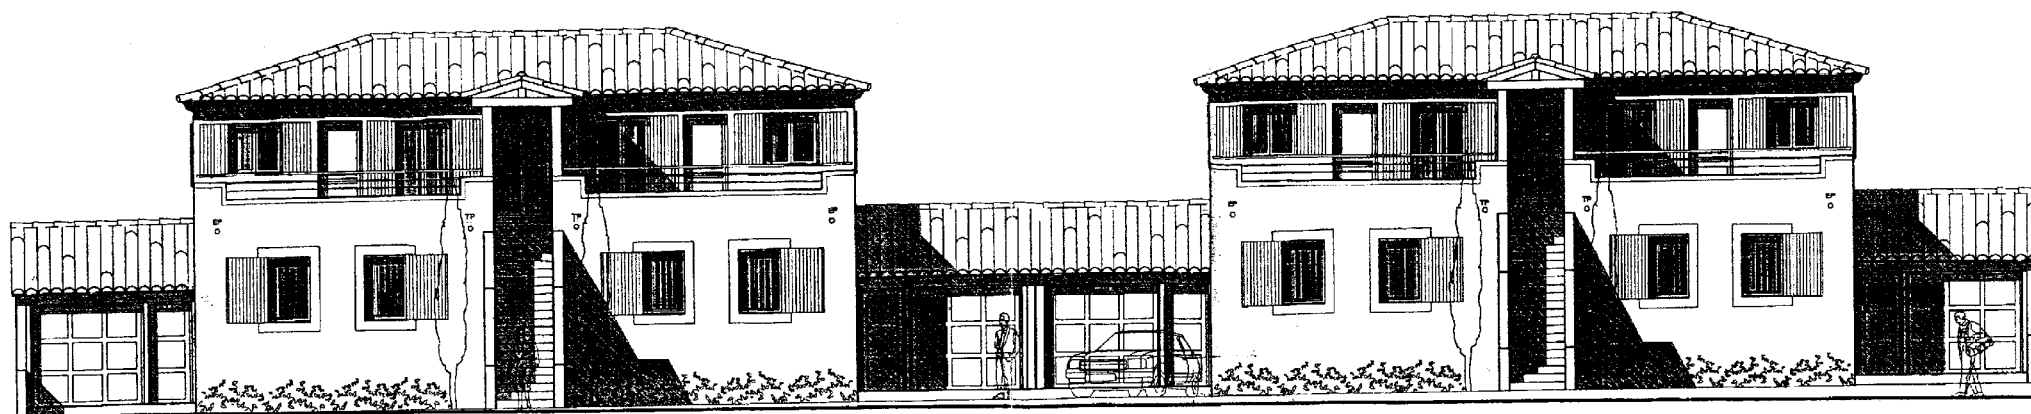



FACADE SUR ENTREES

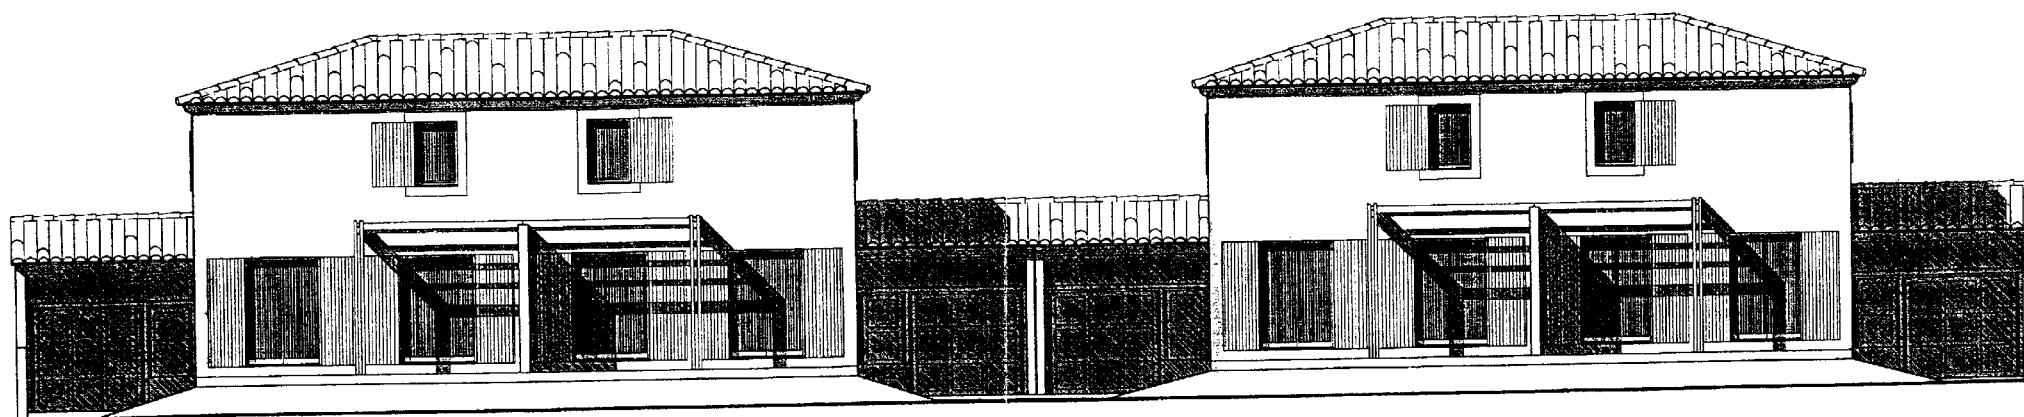


FACADE SUR JARDINS

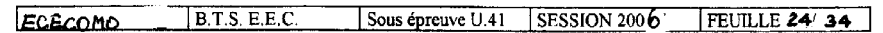


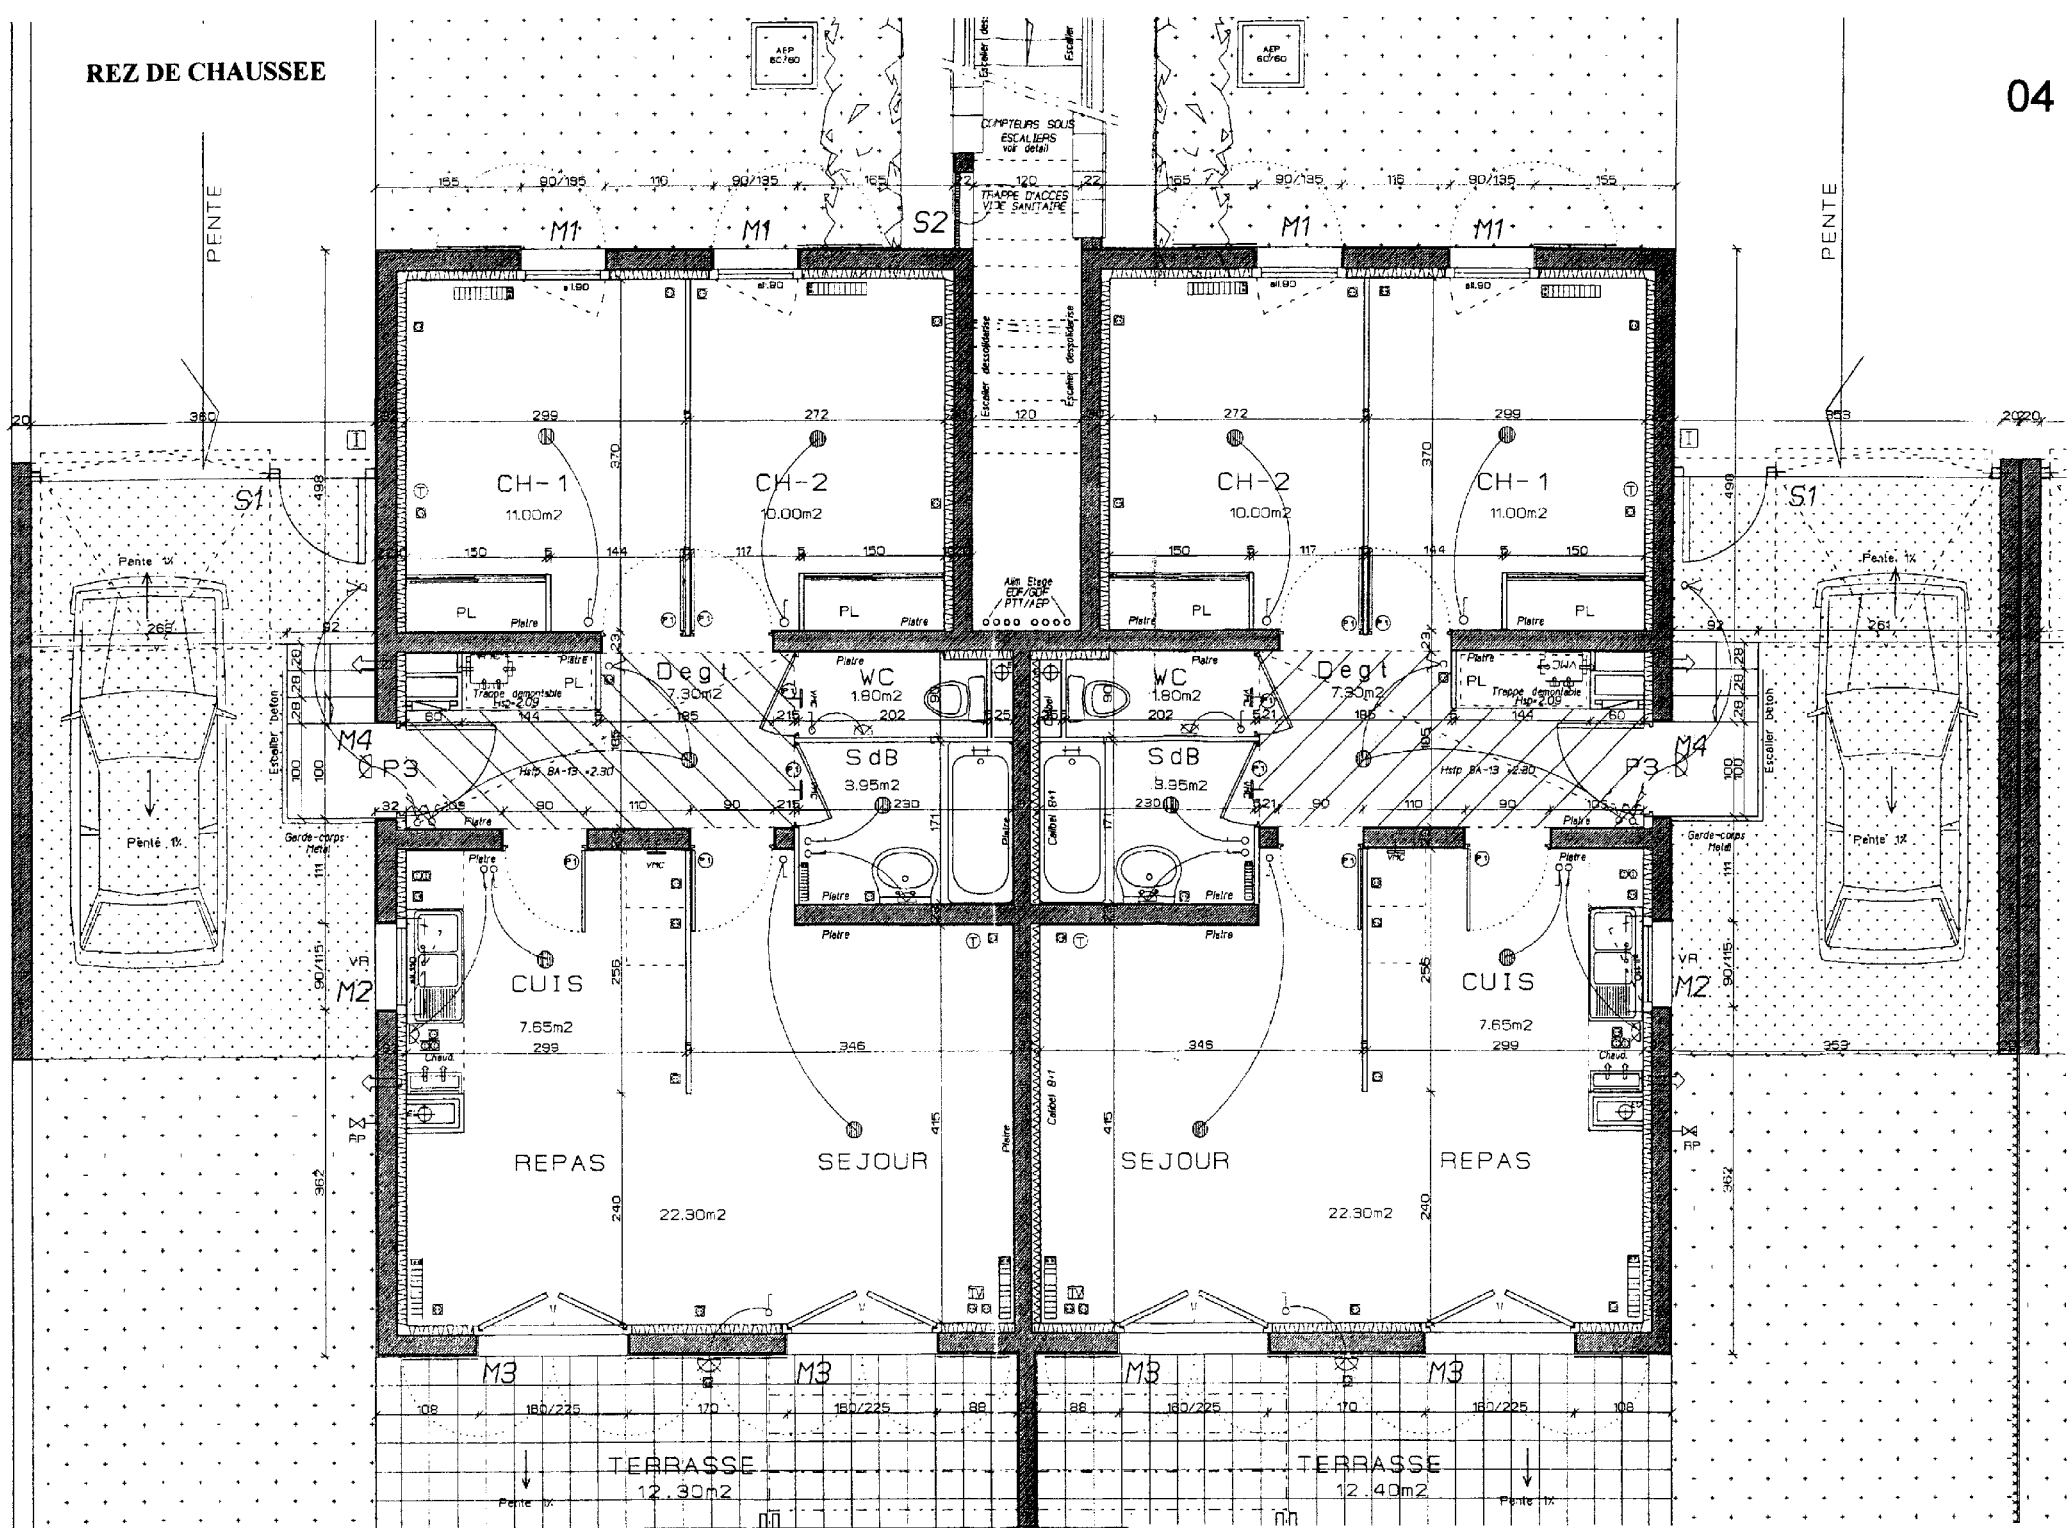

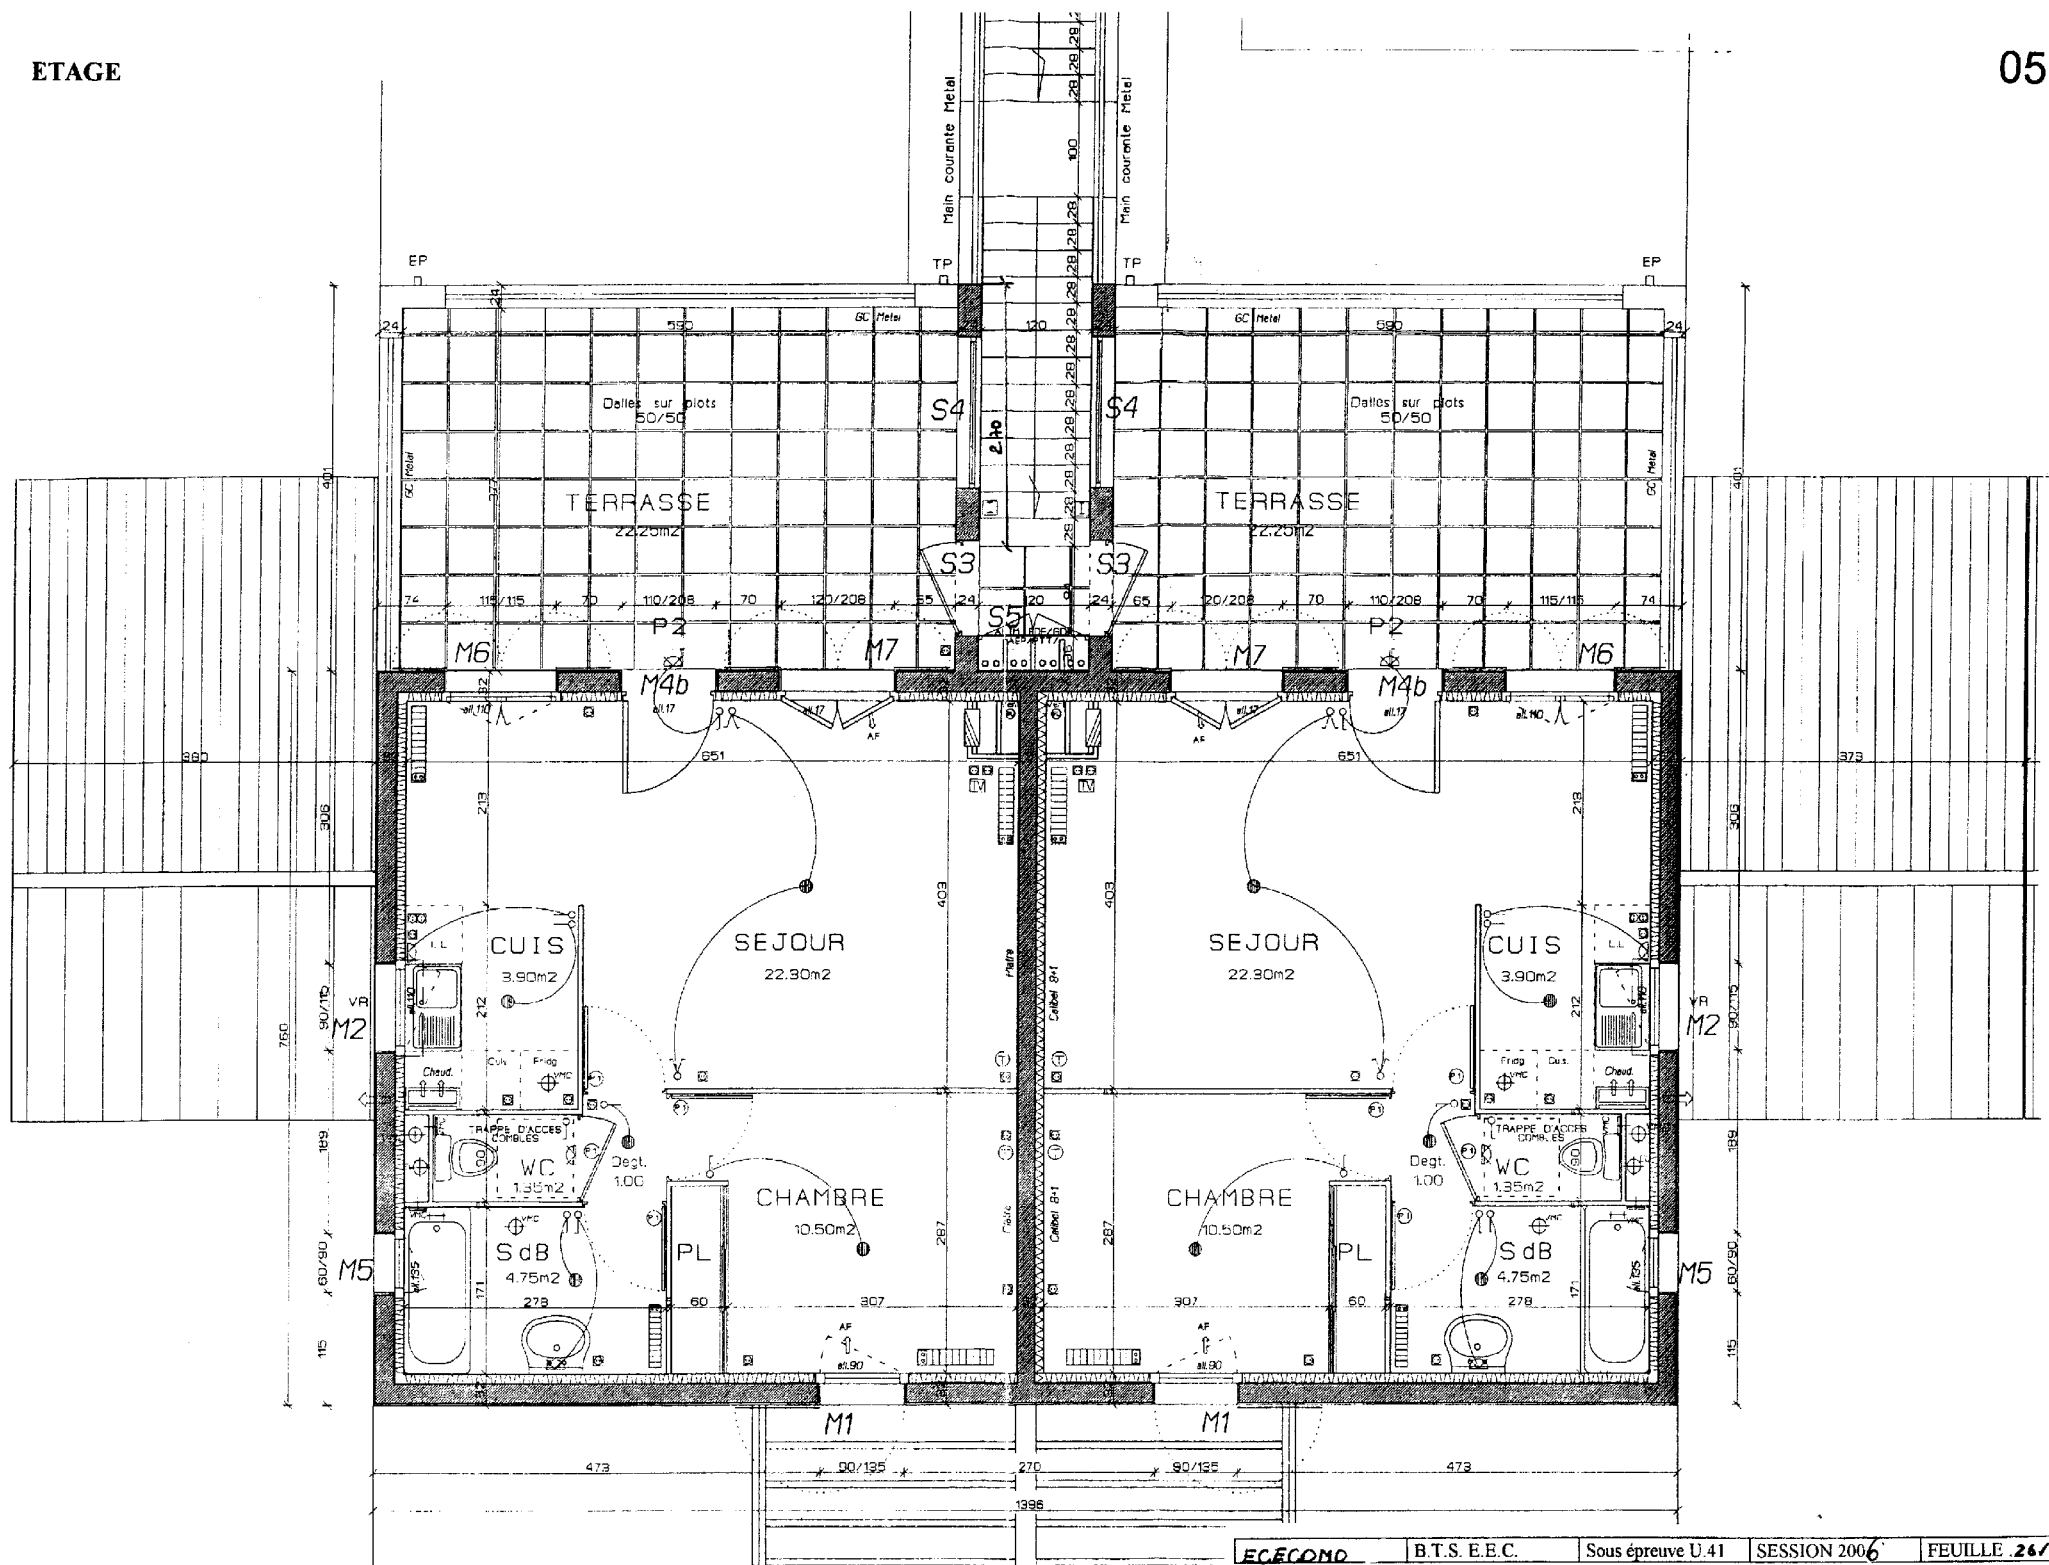

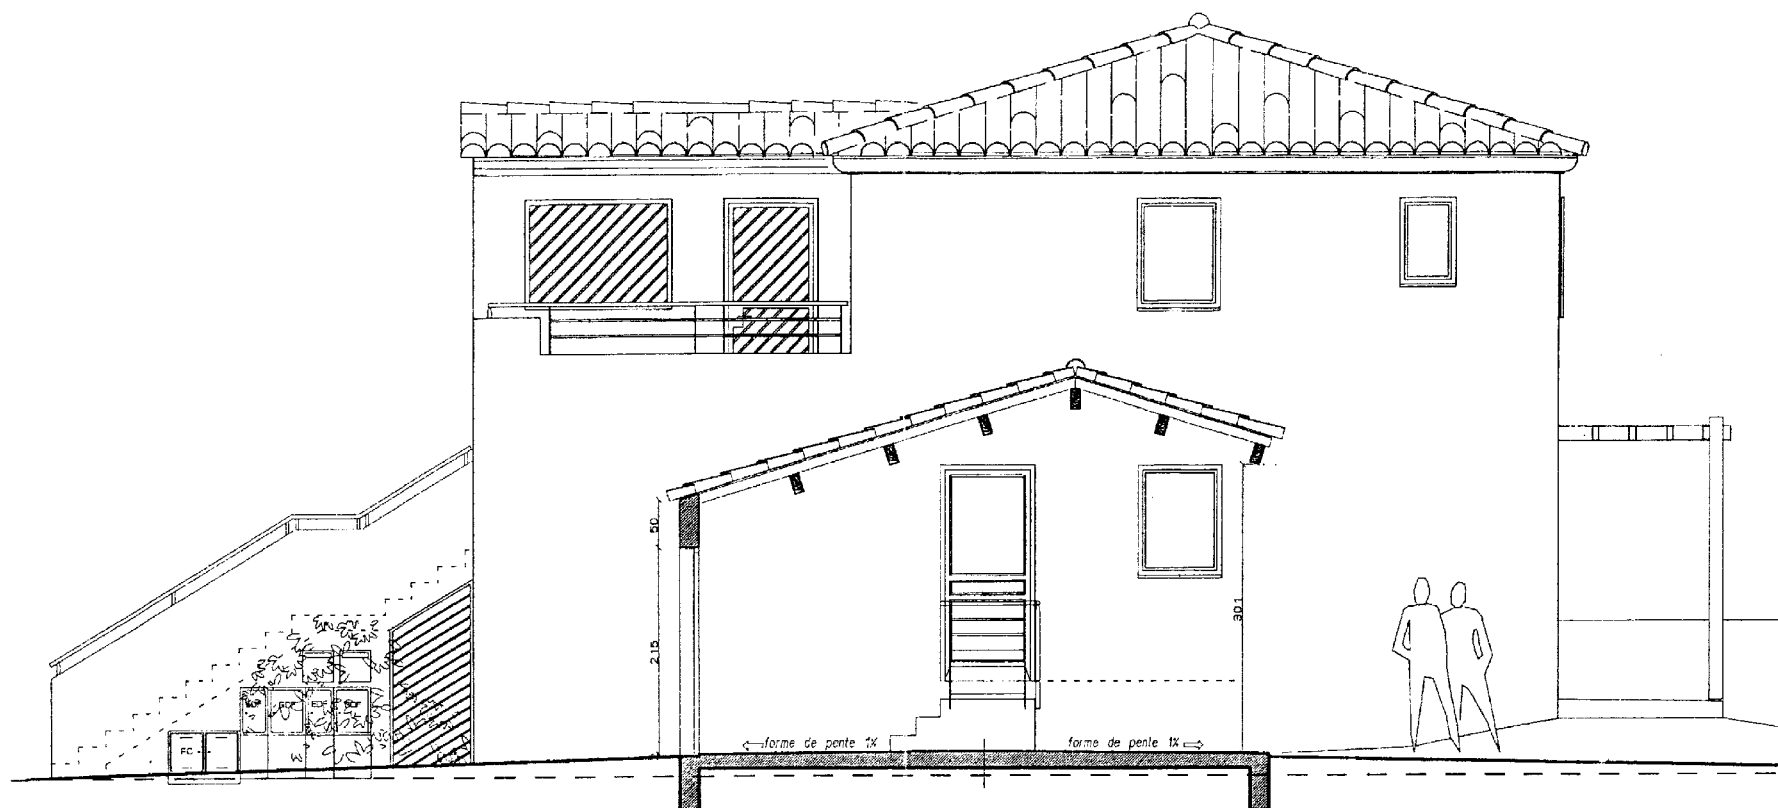

COUPE SUR GARAGE / FACADE LATÉRALE

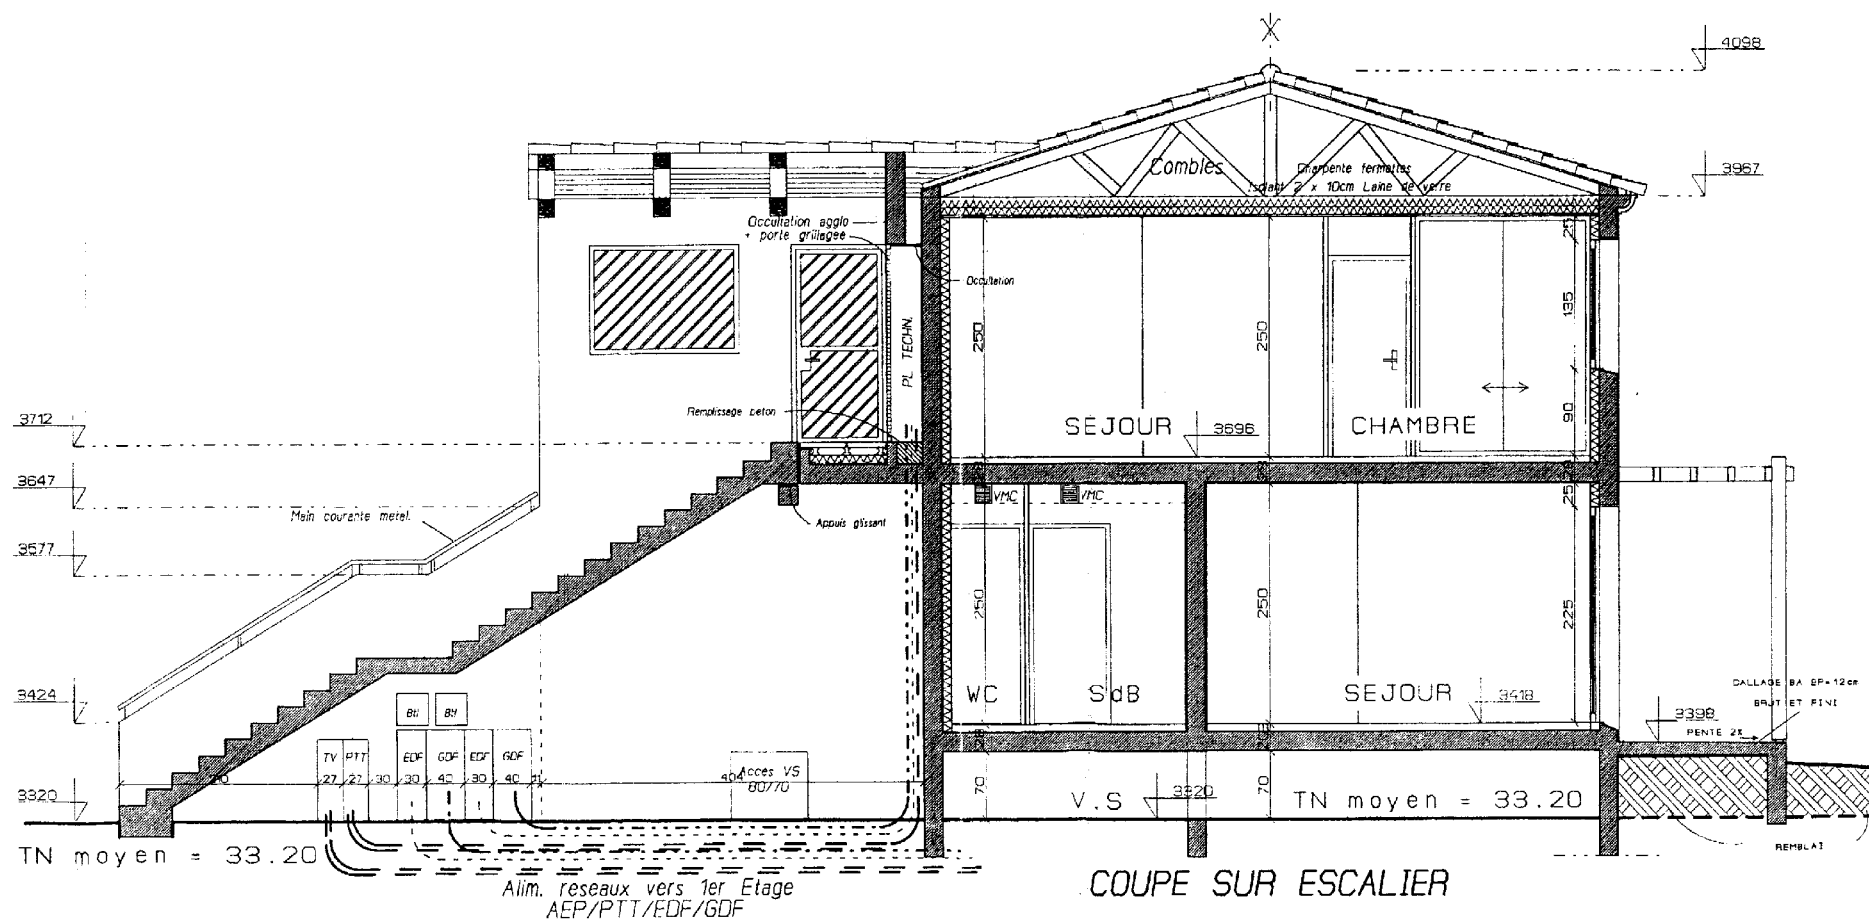


Légende

■ Poteaux Béton



▨ Raidisseurs

FONDATIONS VUE EN PLAN DE COFFRAGE

01a

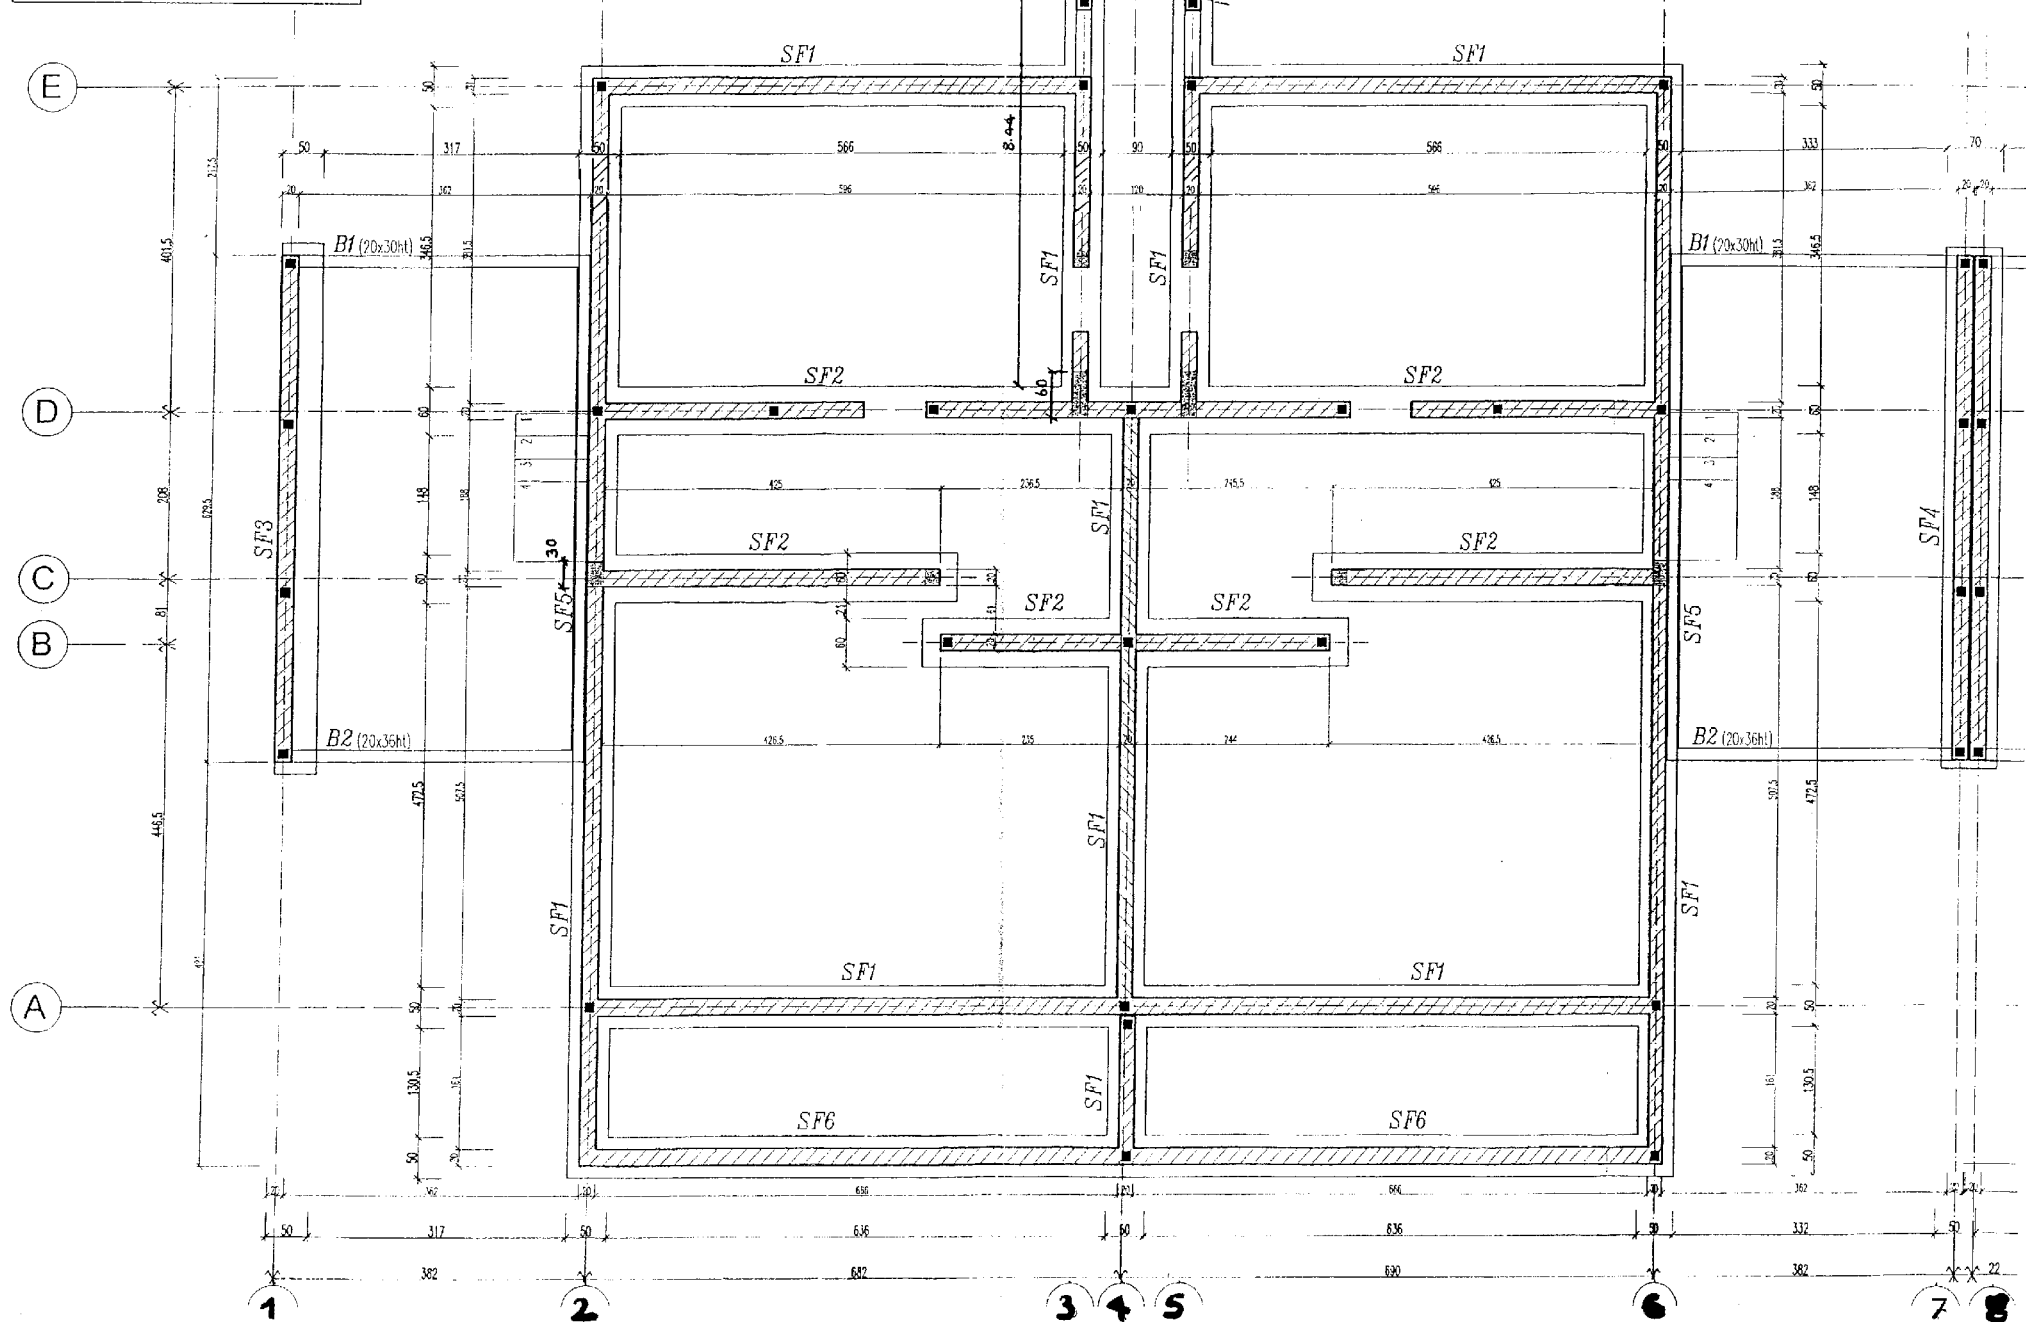

03c

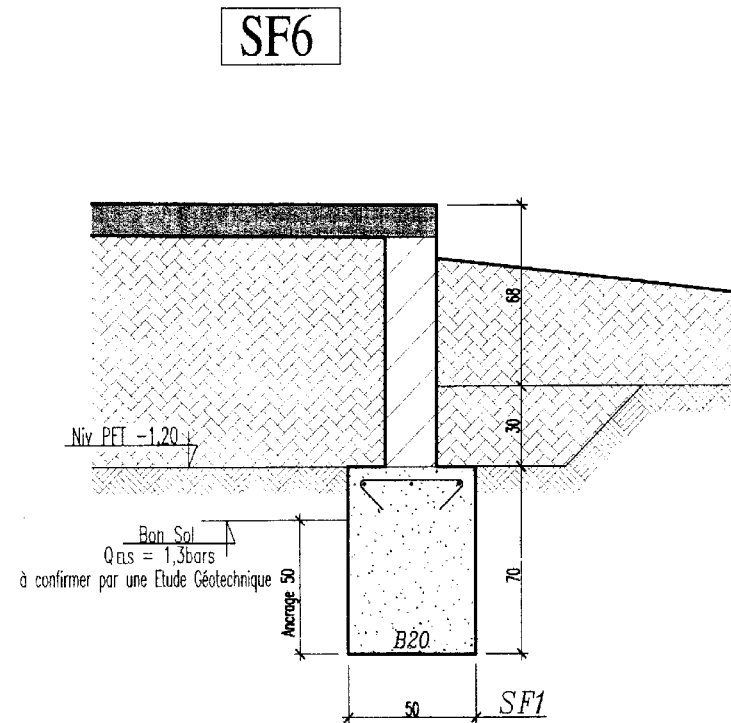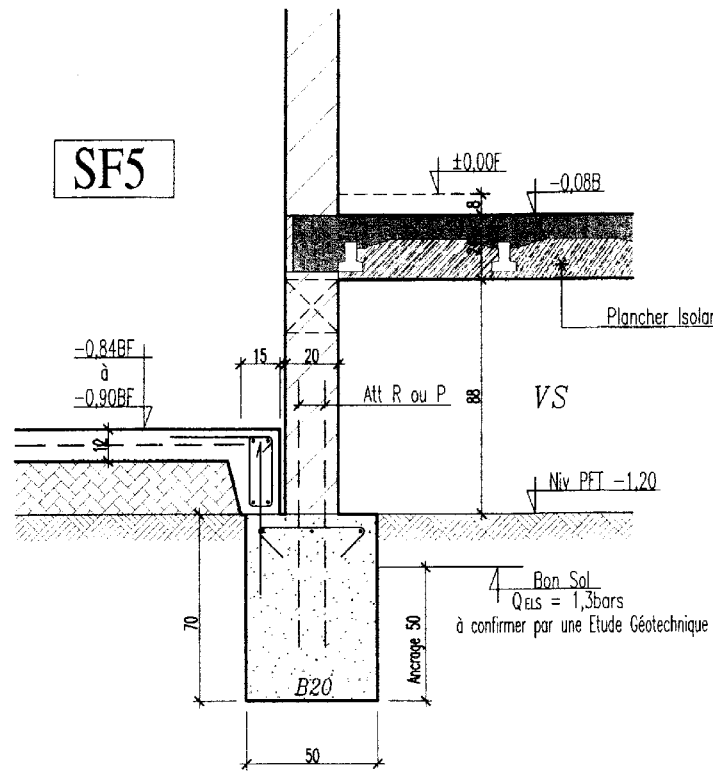

Projet :

titre :

Fondations
Plancher Haut du VS
Détails Coupes

Dossier N°

Ech :



Plan N°

1/20°

03

PAGE : 03

03b

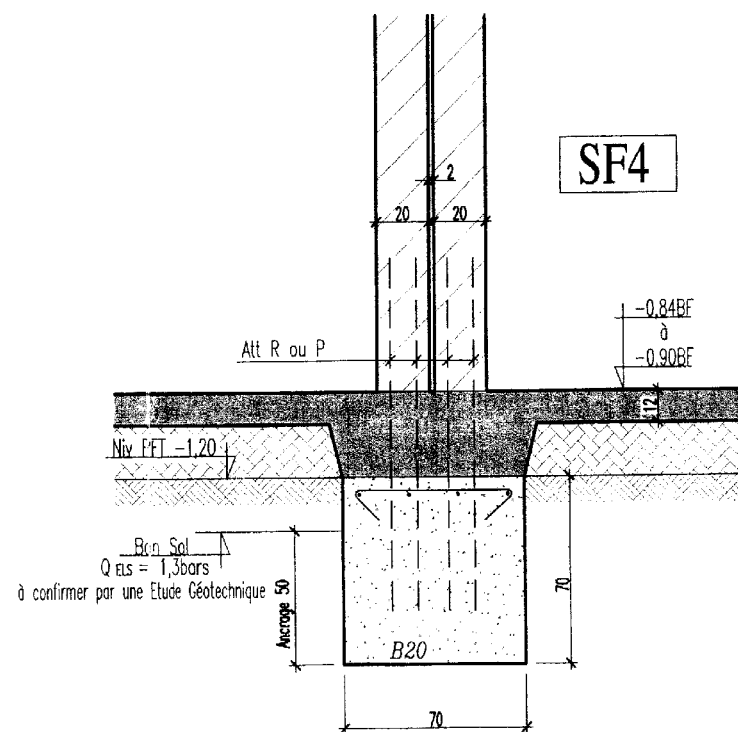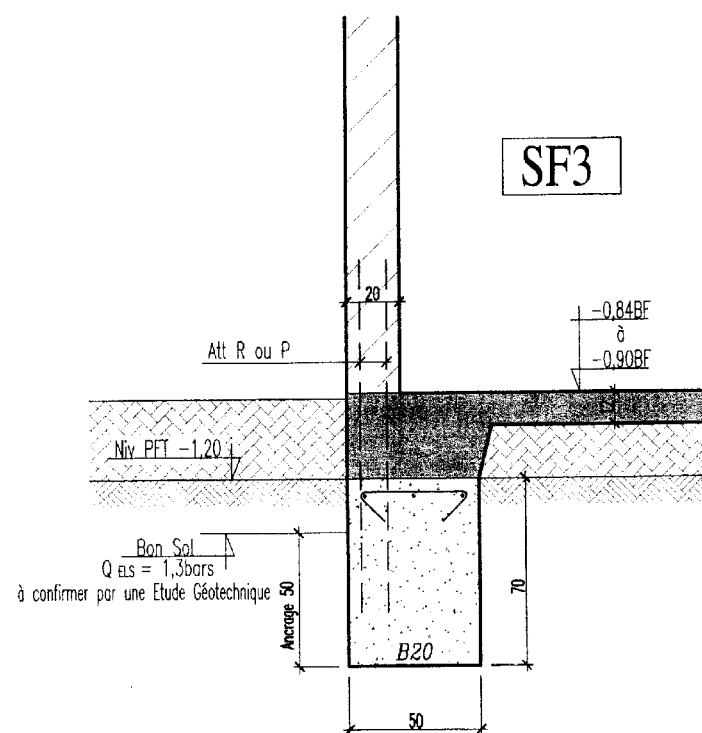

Projet :

titre :

Fondations
Plancher Haut du VS
Détails Coupes

Dossier N°

Ech :

Plan N°


1/20°

03

PAGE : 02

03a

SF1 - SF2

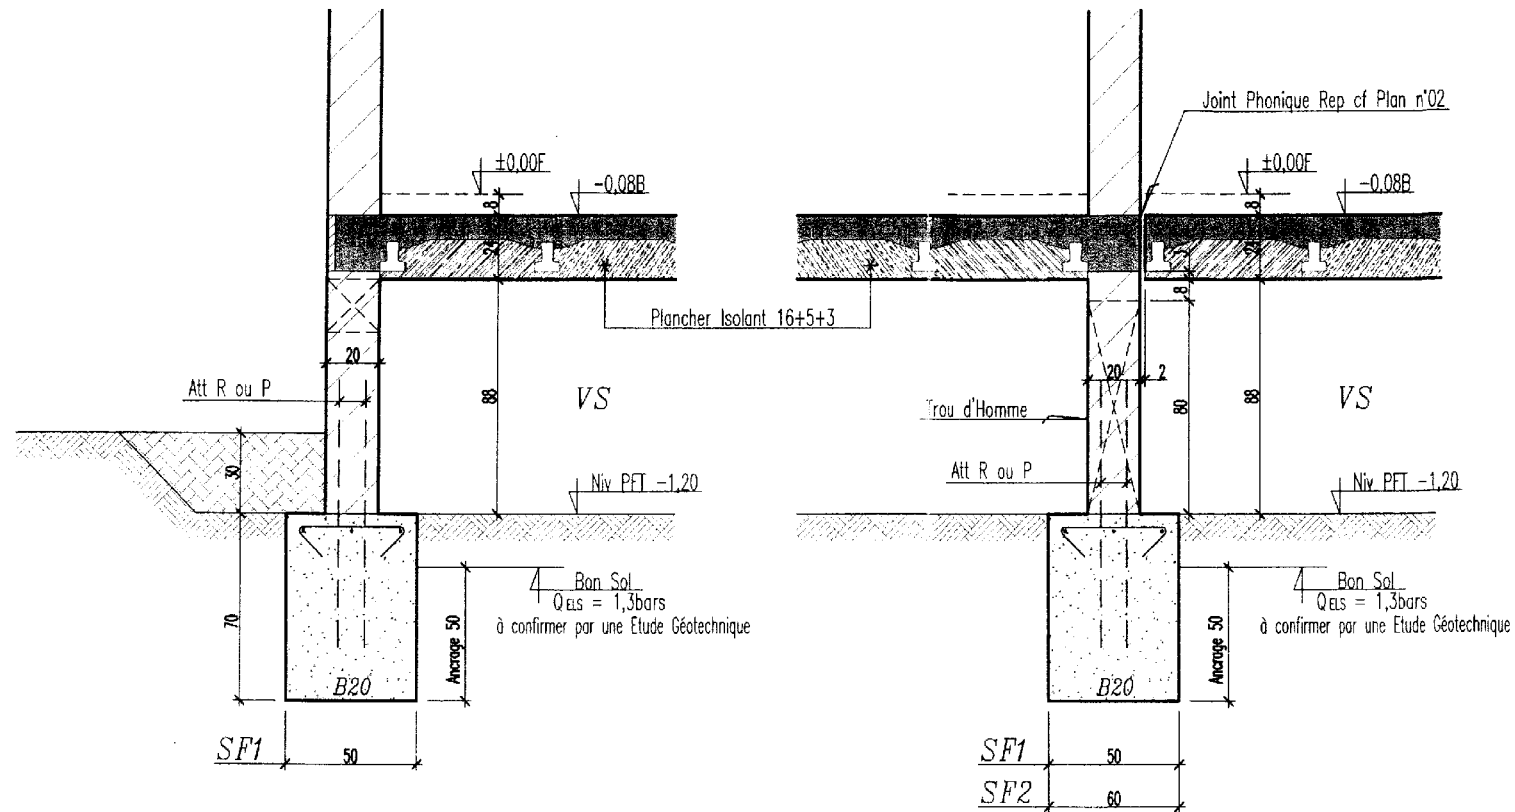

Projet :

titre :

Fondations
Plancher Haut du VS
Détails Coupes

Dossier N°

Ech :

Plan N°

1/20°

PAGE: 01