



Ce document a été mis en ligne par l'organisme [FormaV®](#)


Toute reproduction, représentation ou diffusion, même partielle, sans autorisation préalable, est strictement interdite.

Pour en savoir plus sur nos formations disponibles, veuillez visiter :


www.formav.co/explorer

Plan du 1^{er} étage, répartition similaire des logements aux étages 2 à 5.


Façade SUD : Isolation Thermique par l'Extérieur (ITE)

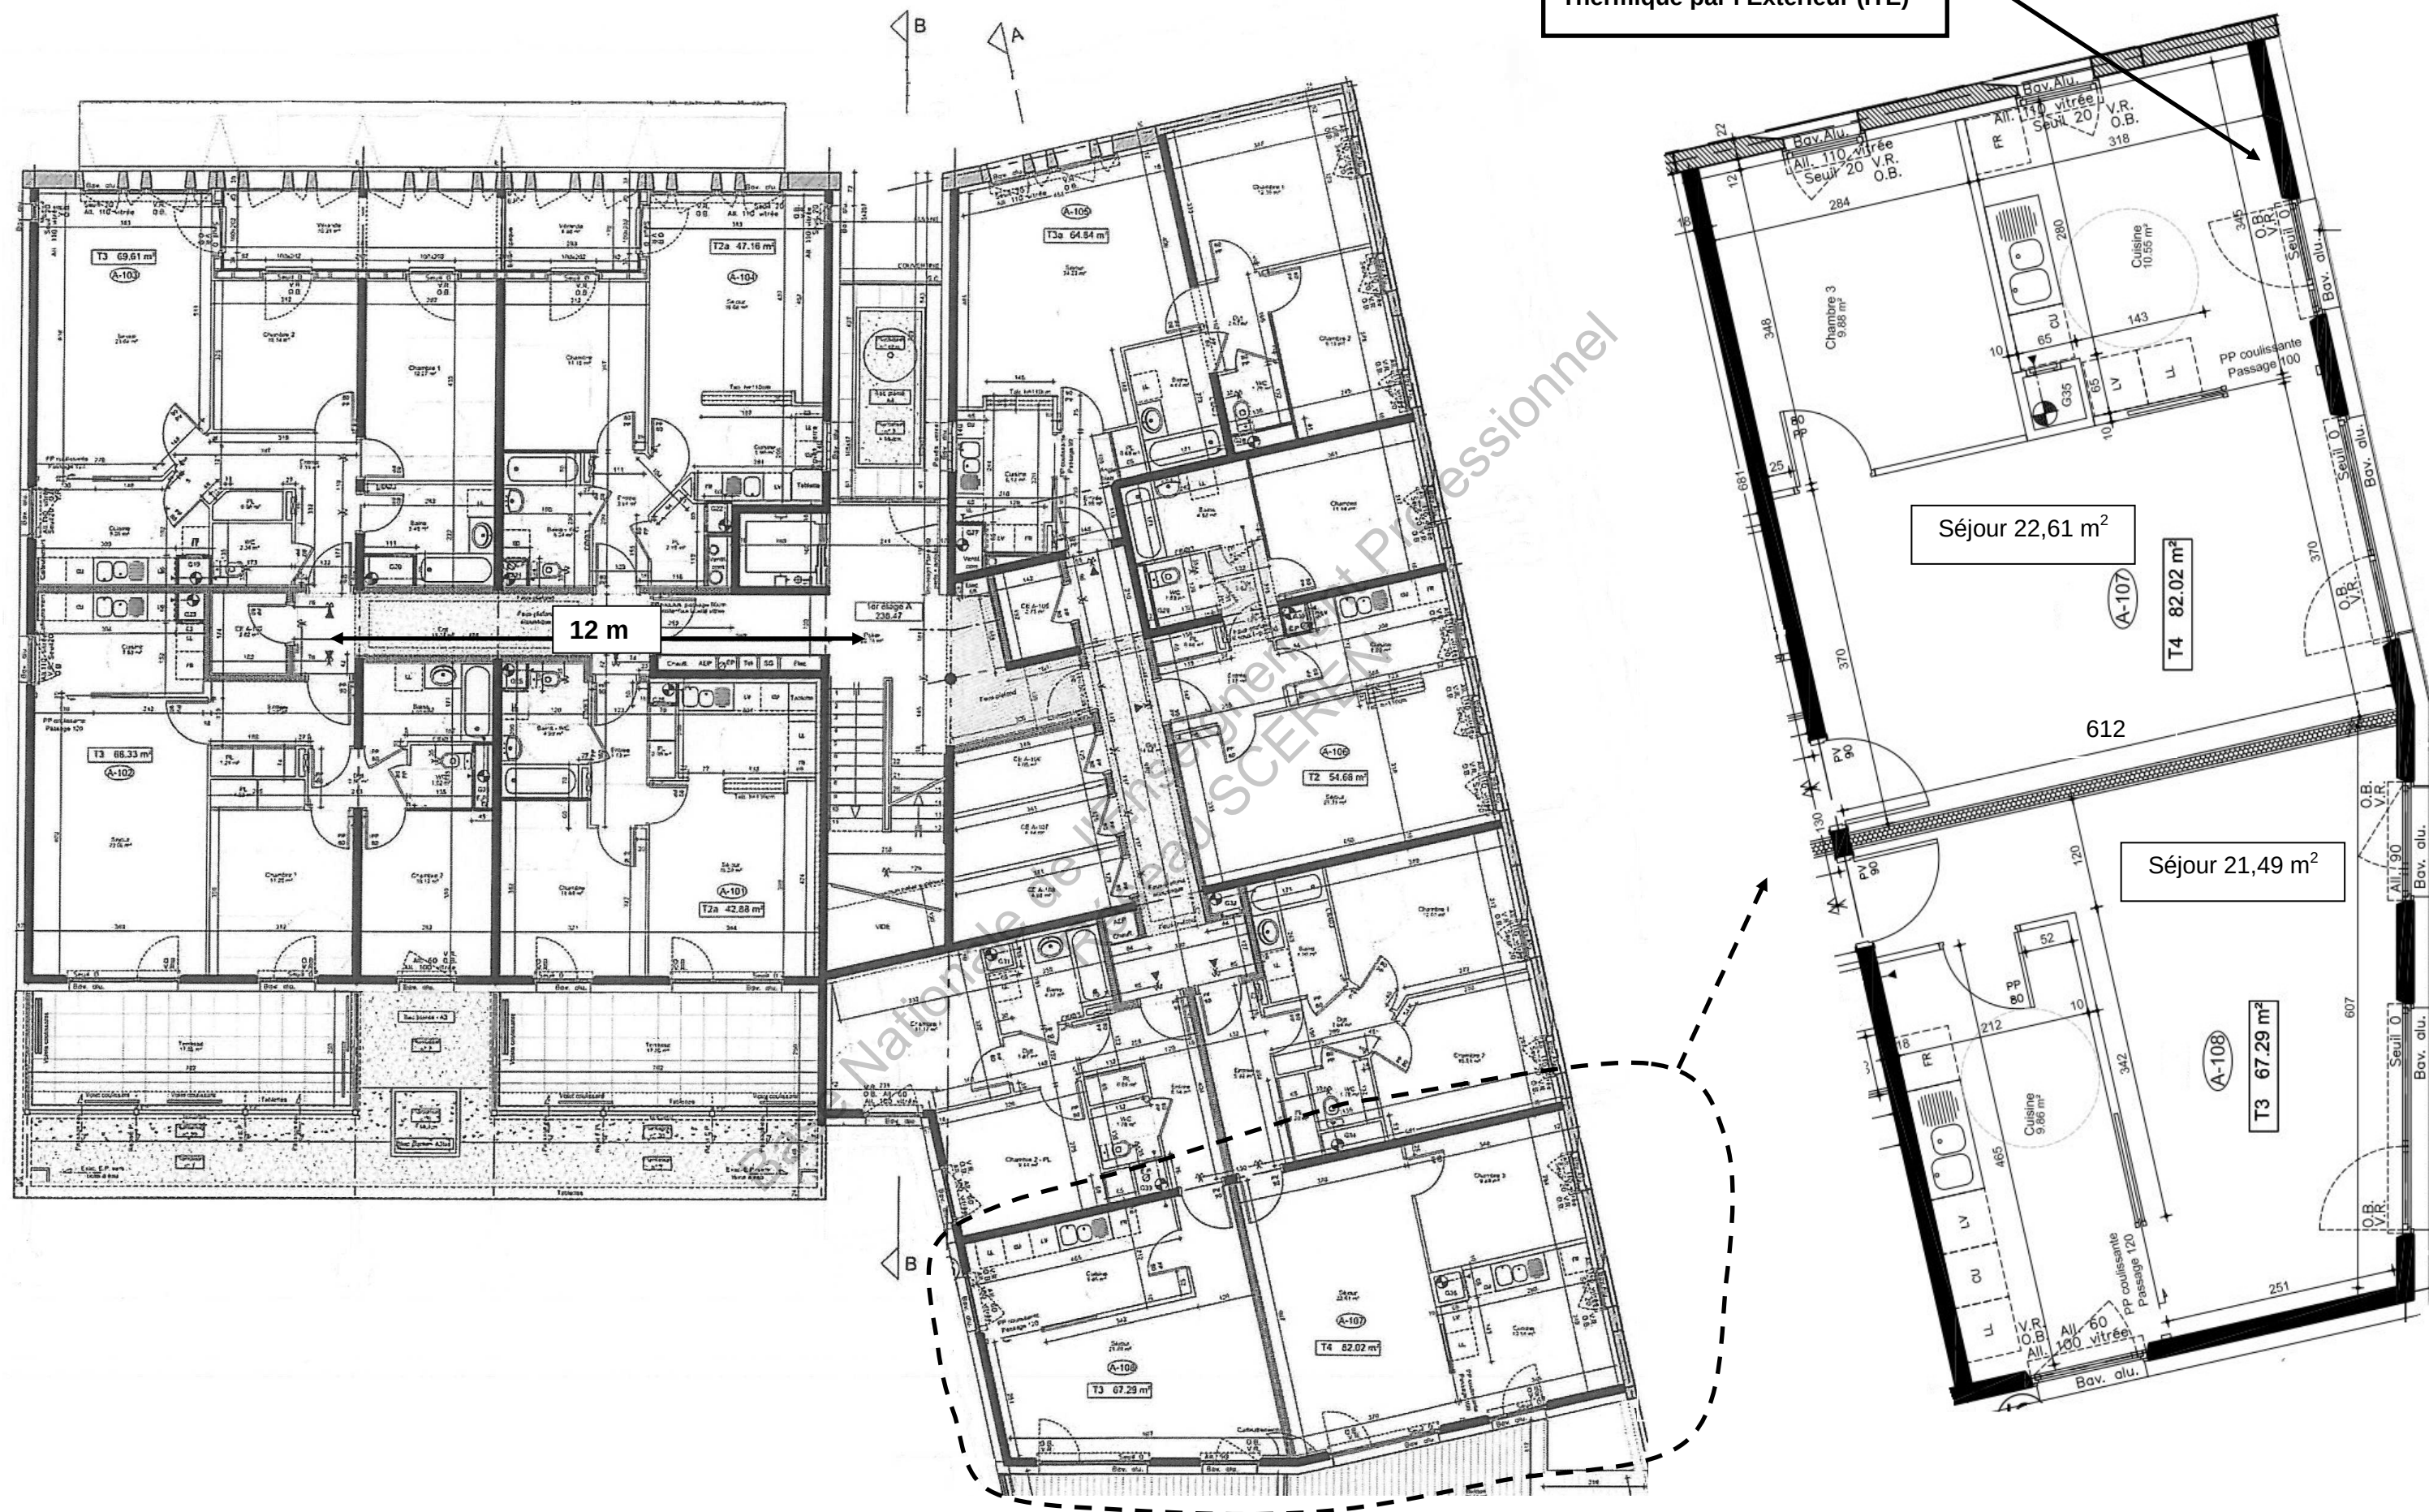

Coupe A-A

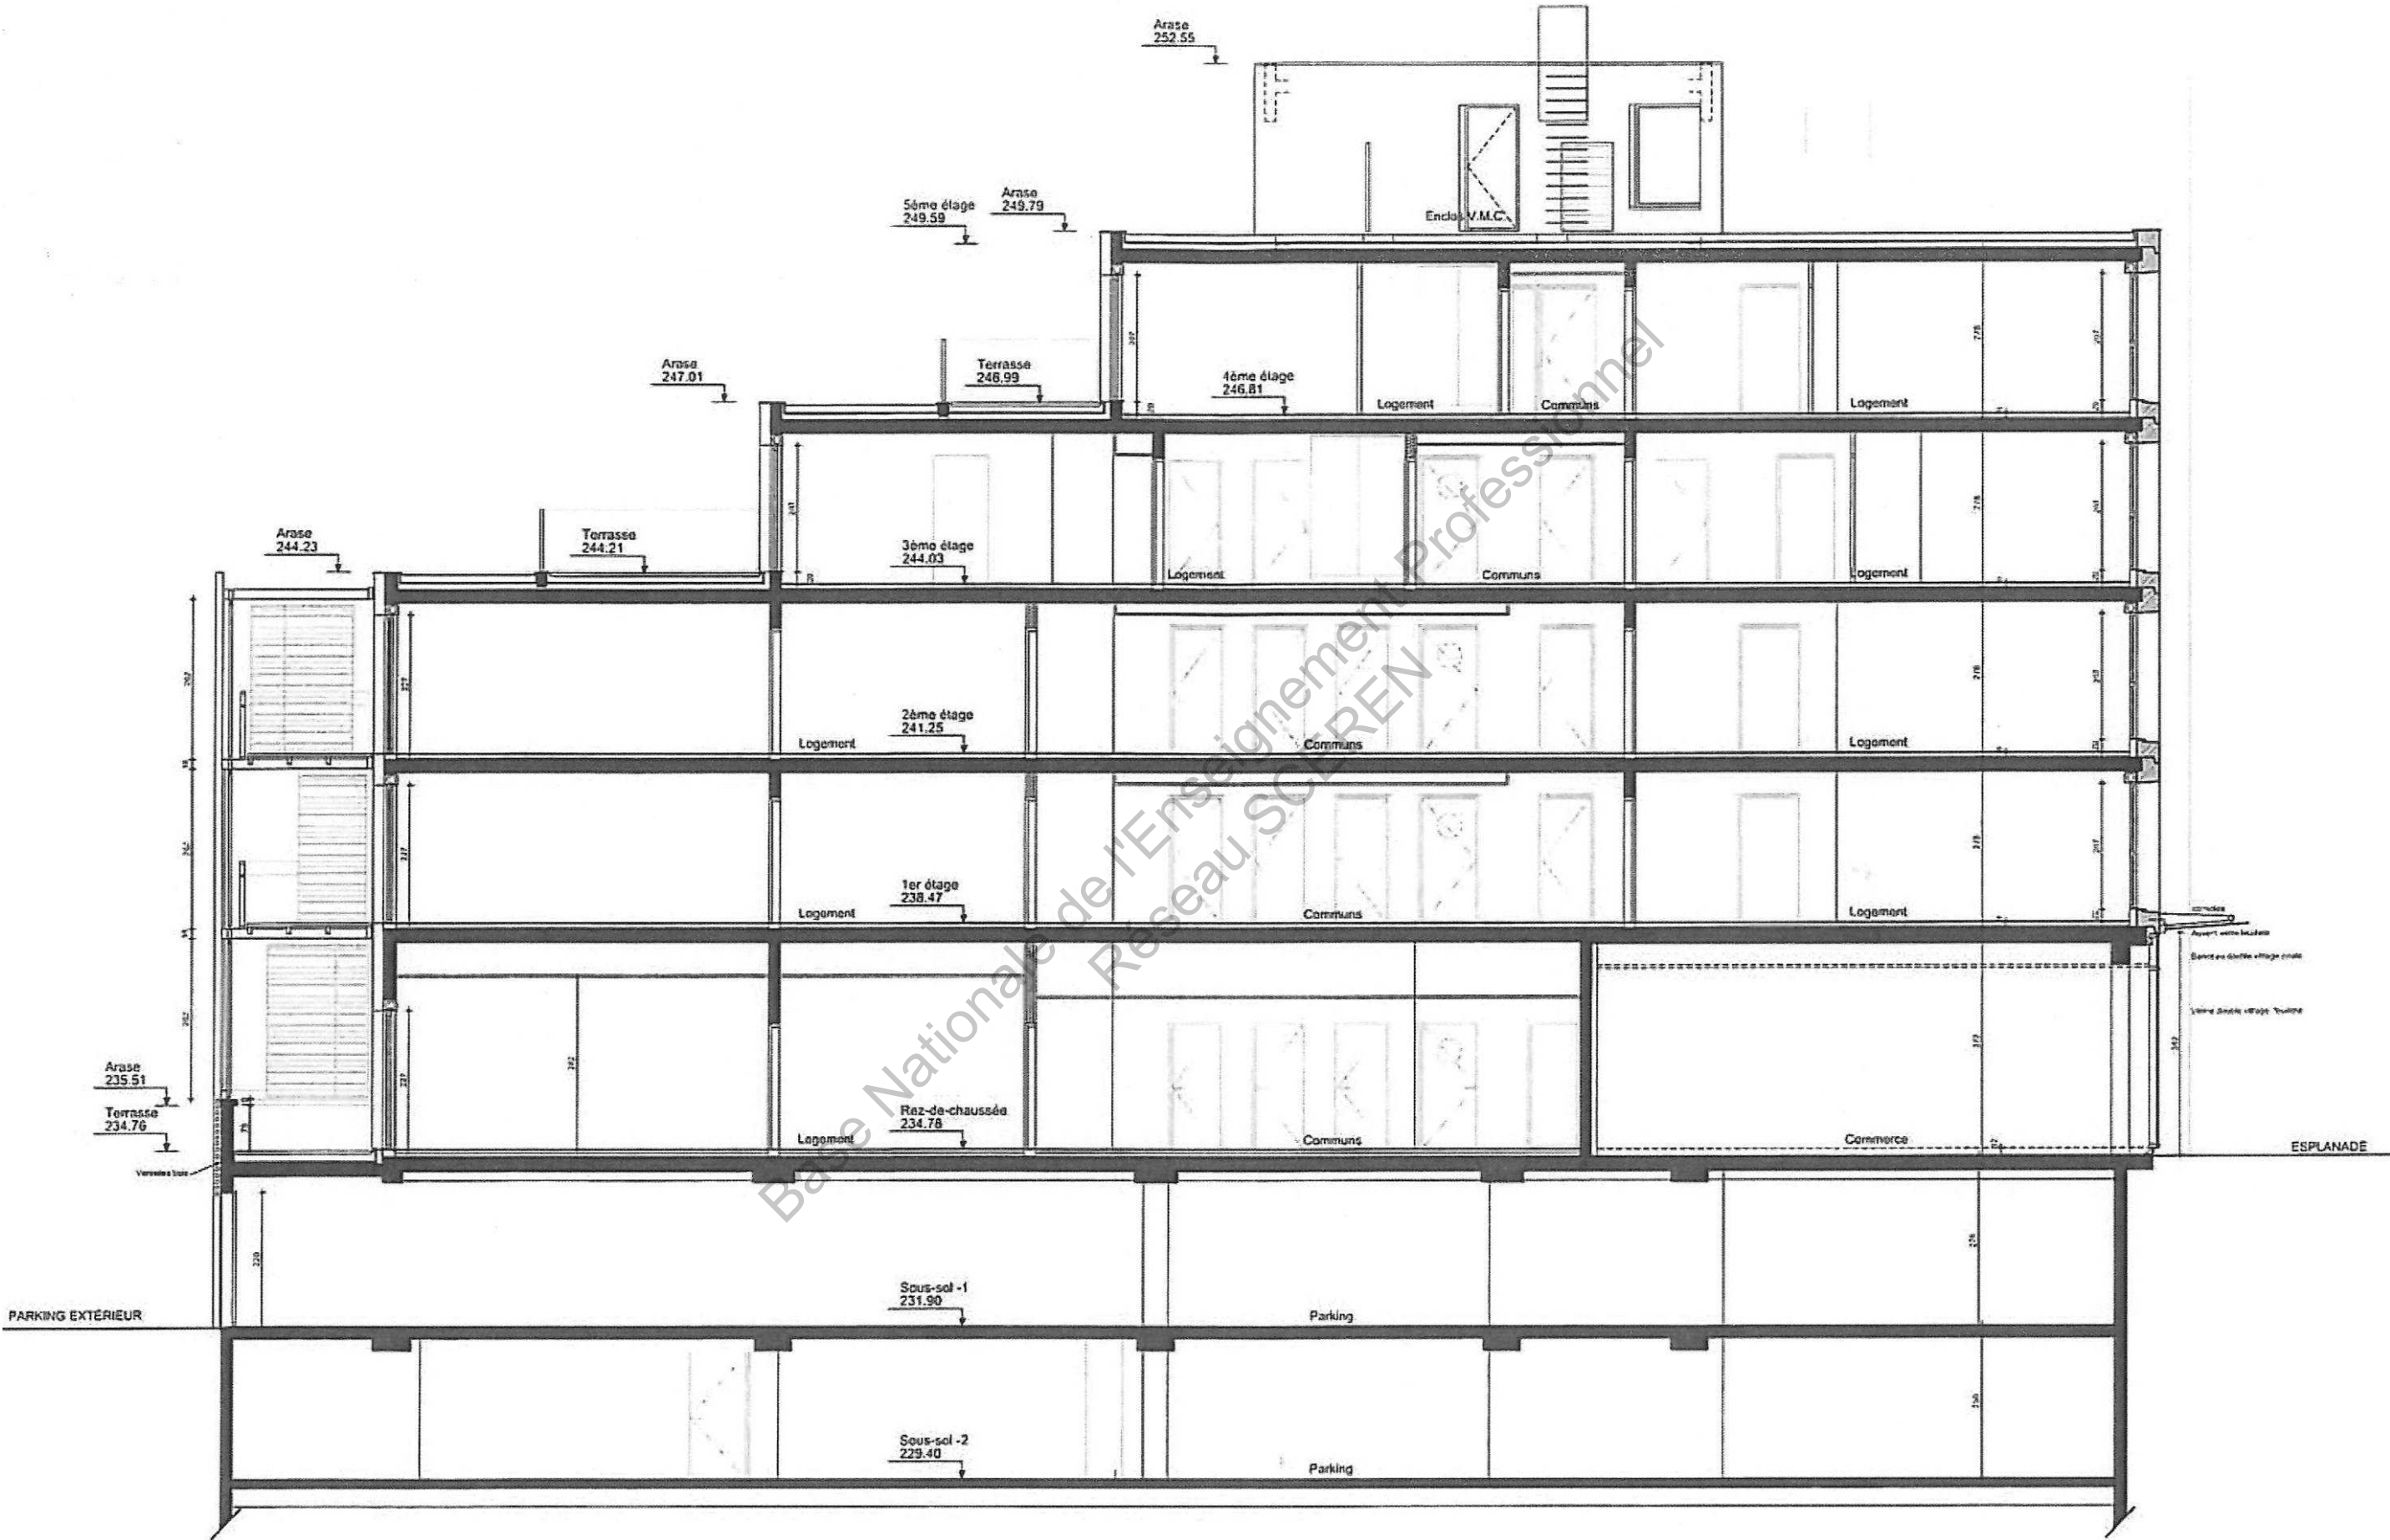

Élévation Sud sur parking

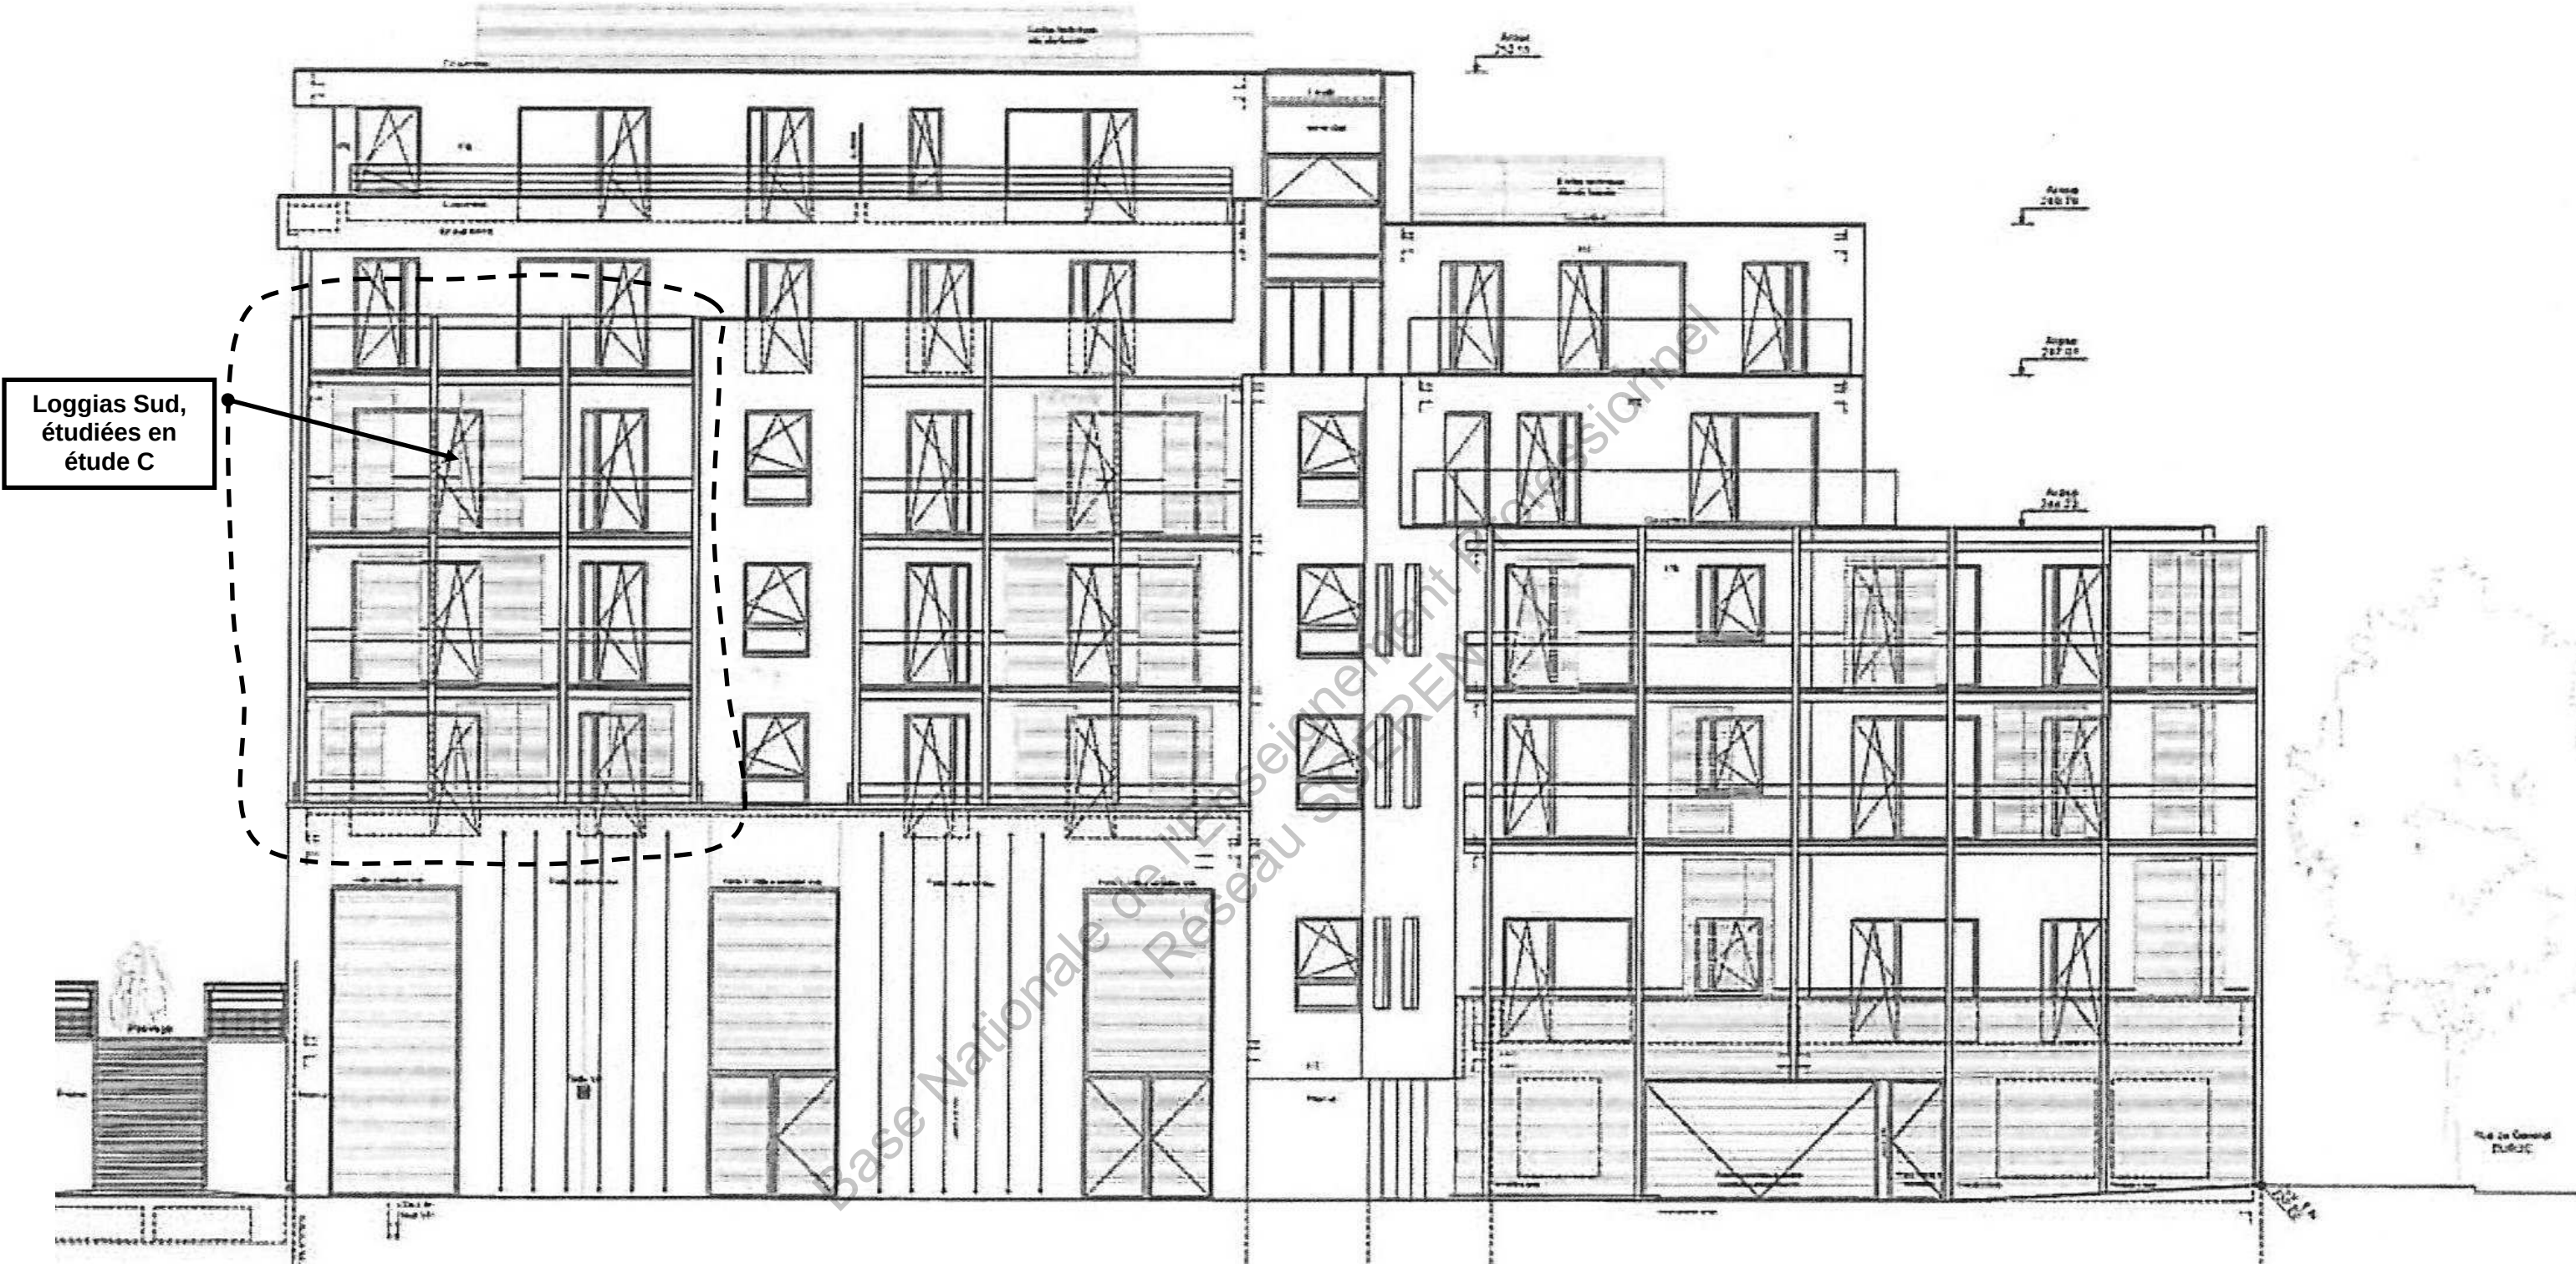

Fixation sur platine avec entretoise cylindrique dans l'épaisseur de l'ITE

bavette châssis

tube 140/60

Tube 4

56,5 cm

Tube B ETUDIE

Tube C

Tube 3

tube 80/60

74,8 cm

Tube 2

tube 80/60

70,6 cm

Tube 1

tube 80/60

60 cm

tube 140/60

Tube A

POTEAU 120/120 ETUDIE

Zone d'influence pour le tube B et le poteau étudiés : largeur 240 cm

cunette

vide

cunette

remplissage treillis galva 50/50
montant plat 80/12

tuyau de descente EP/ tube 40/40

tube 120/120

Volet coulissant

plâtrage pente 0.5%

Volet coulissant

Volet coulissant

240

240

240

732

264

Base Nationale de l'Enseignement Professionnel
Réseau SCEREN

Loggias sud – Coupe transversale

