



Ce document a été mis en ligne par l'organisme [FormaV®](#)

Toute reproduction, représentation ou diffusion, même partielle, sans autorisation préalable, est strictement interdite.


Pour en savoir plus sur nos formations disponibles, veuillez visiter :

www.formav.co/explorer

DOCUMENT REPONSE N°2


PLAN DU SOUS-SOL

Echelle 1 / 50 éme

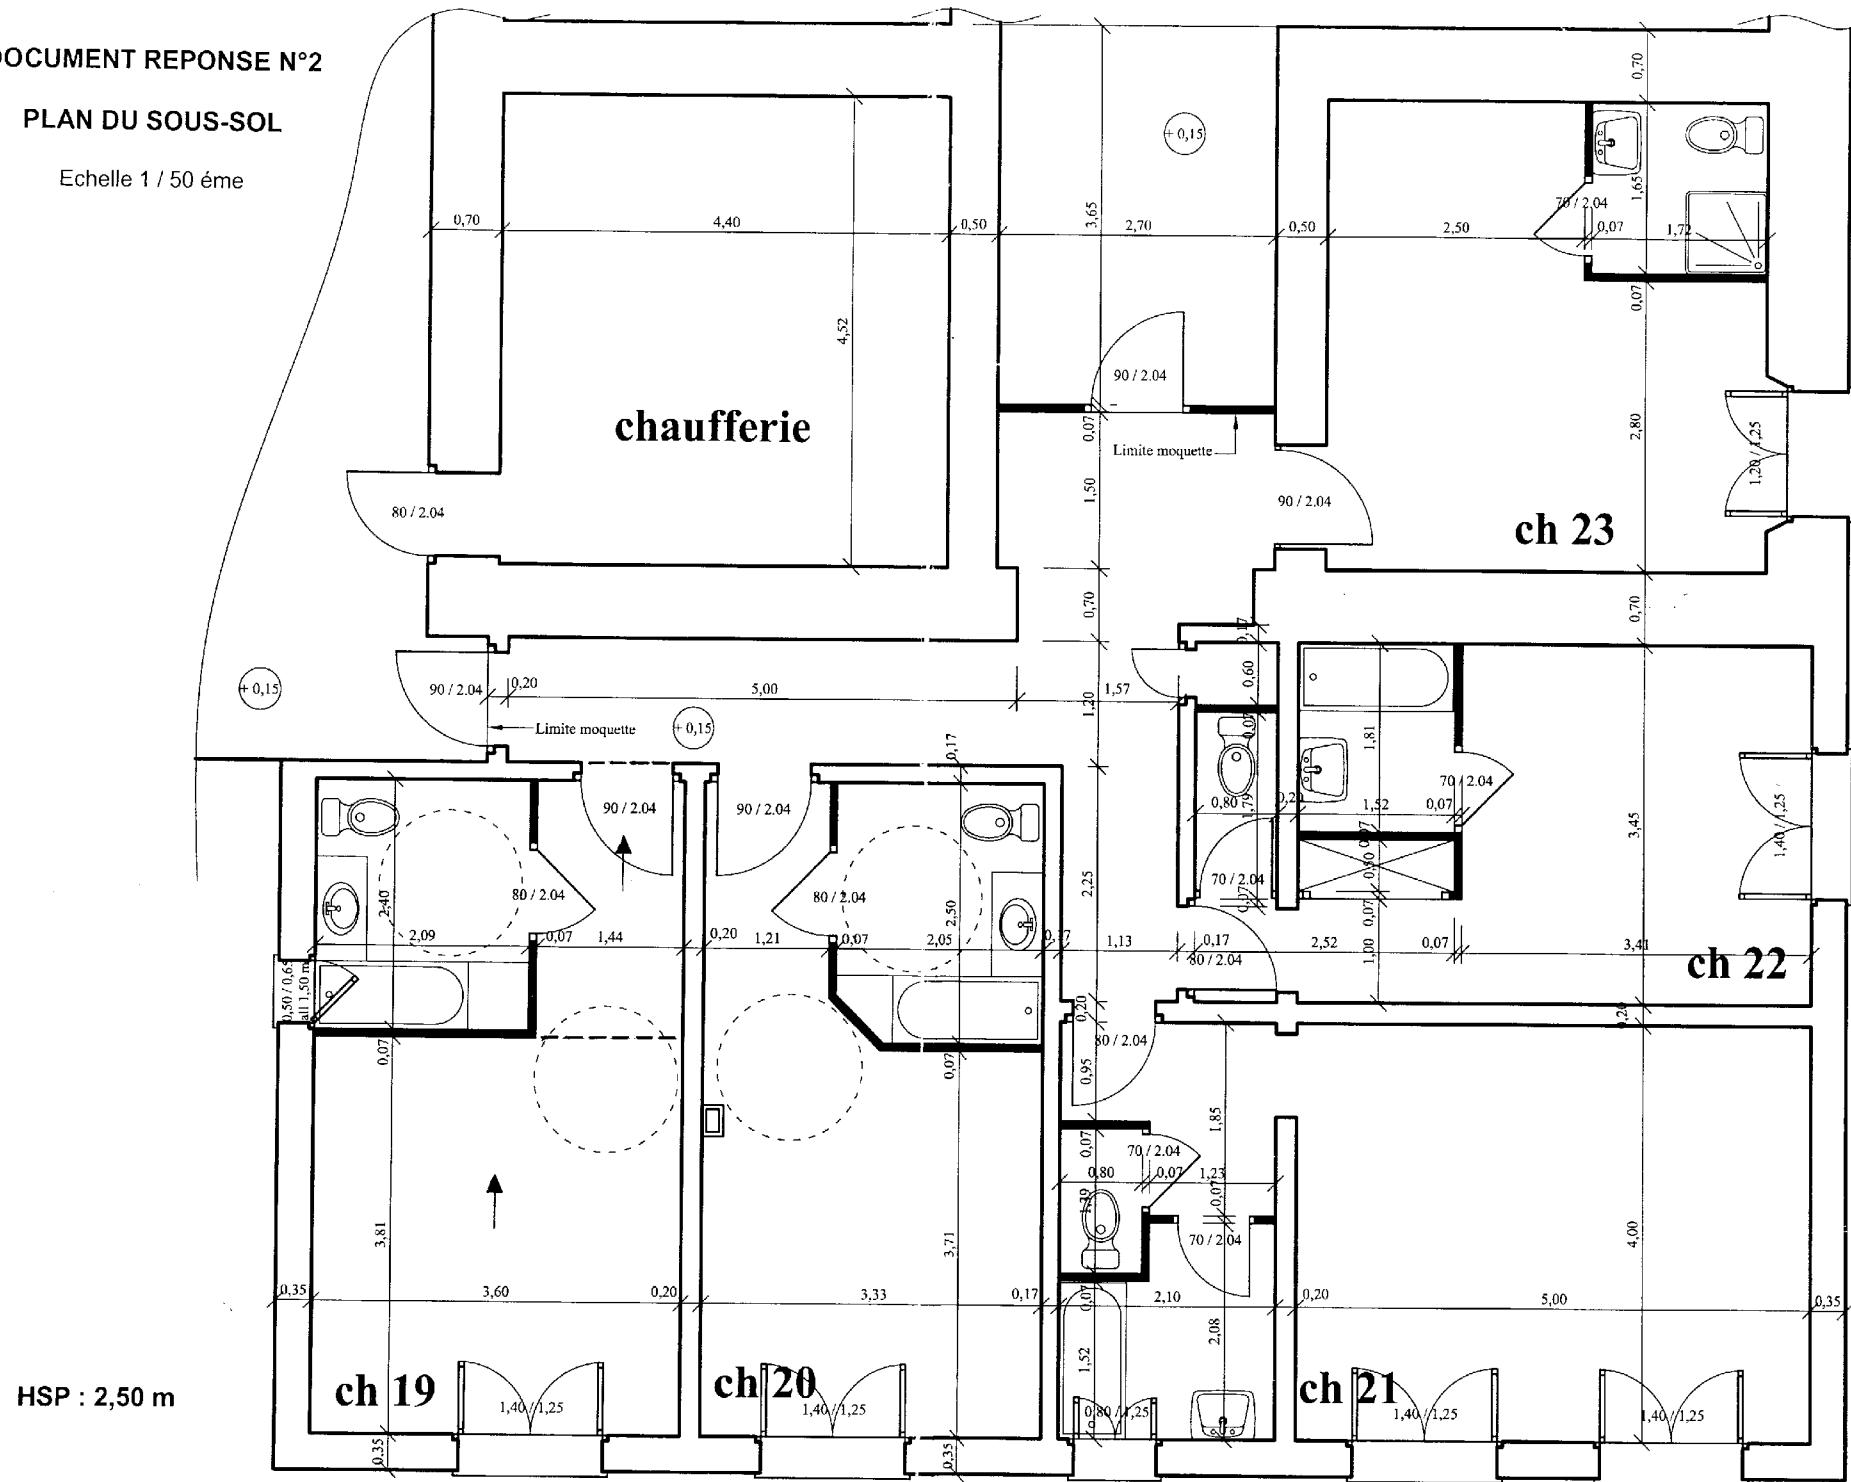

DOCUMENT REPONSE N°3

TRACE DES DECOUPES DE MOQUETTE DANS DES ROULEAUX DE 4 M

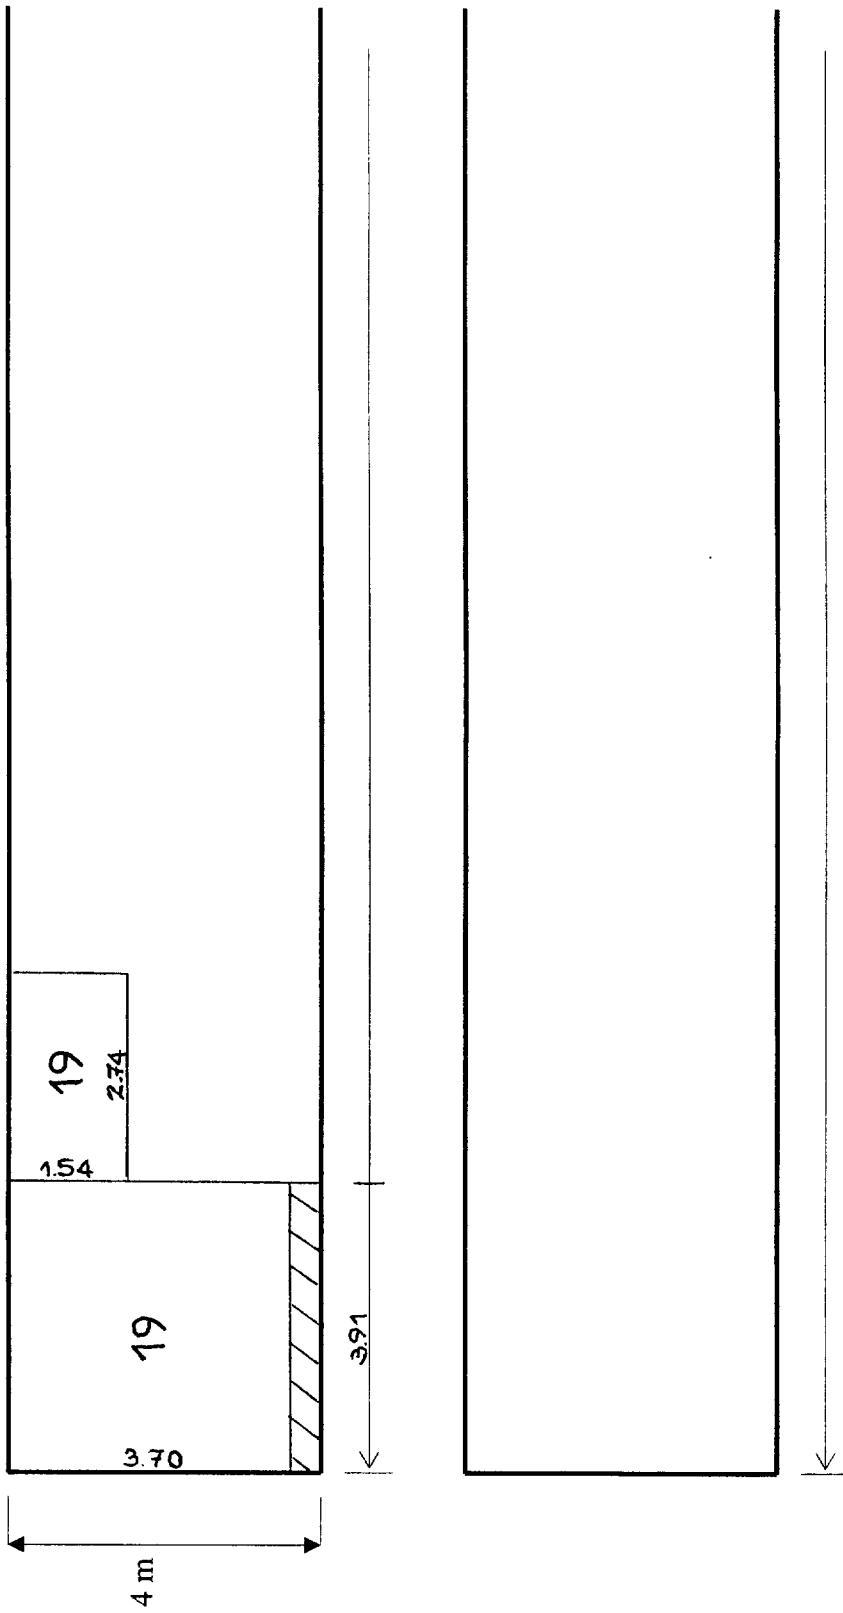

Longueur totale en m :

Surface totale en m² :

sujet ECOLE EN	BREVET DE TECHNICIEN SUPERIEUR E. E. C. Epreuve U 42	Durée : 4 h	Coef. 3	Session 2007 Feuille 15 / 19
--------------------------	---	-------------	---------	---------------------------------

DOCUMENT REPONSE N°4

AVANT METRE PAR CHAMBRE

N° chambre	Moquette	Etanchéité		Baguettes		Sol 20x20	Faïence	Listel
	Centaure	sol	mur	rejingot	seuil	Vogue	15x15 Mainzu	2x15 Mainzu
	m ²	m ²	m ²	ml	ml	m ²	m ²	ml
Sous sol								
19		4,37	3,76	2,15	0,80			
20	15,79	4,49	4,09	2,15	0,80	3,79	24,17	24,76
21	23,25	6,04	5,32	2,82	1,40	4,99	32,46	19,19
22	15,30	4,11	5,32	2,82	1,40	3,20	32,46	16,99
23	17,94	2,80	4,00	1,60	0,70	2,20	15,42	18,62
circulations	15,97							
s/total 1		21,81	22,49	11,54	5,10			
Rez de chaussée								
24	19,22	3,90	4,35	2,90	1,30	3,25	22,56	19,00
25	<i>à ne pas rénover</i>							
26	18,12	3,76	4,39	2,93	1,40	3,13	24,69	31,00
27	22,41	5,75	4,77	2,20	1,50	4,79	29,07	26,10
28	16,74	4,32	4,35	2,90	1,30	3,60	23,95	21,10
circulations	22,54							
s/total 2	99,03	17,73	17,86	10,93	5,50	14,77	100,27	97,20
Ensemble des chambres et circulations								
total		39,54	40,35	22,47	10,60			
total arrondi		40	41	23	11			

Nota : C'est le total arrondi par excès qui est à reporter dans le D.Q.E.

DOCUMENT REPONSE N°5a

D.Q.E. MOQUETTES

Désignation	unité	quantité	P.U.	H.T. €
<u>Préparation</u>				
Dépose et évacuation moquette existante dans chambres 19 à 28 y compris grattage, ponçage et aspiration	m²	310	6,65	2 061,50
Masticage des chapes lissées existantes dans chambres 19 à 23 et circulations sous sol et R.D.C.	m²	180	8,20	1 476,00
Application d'un ragréage fibré DESVRES R agrénov S 30 dans salon, TV, petit déjeuner et circulation en RDC, chambres 24 à 28 et dégagement étage	m²	140	16,10	2 254,00
<u>Fourniture et pose</u>				
Moquette tuftée à velours bouclé BALSAN Centaure 2000 largeur 4m collée dans chambres 19 à 28, circulations devant chambres 19 à 28	m²			
Moquette tuftée à velours coupé Carpet Coronec 1200 largeur 4m collée dans salon, T.V., petit déjeuner et circulation R.D.C.	m²	105	54,70	5 743,50
Seuils alu anodisé	ml	4	15,15	60,60
			total H.T.	
			T.V.A. 19,6 %	
			total T.T.C.	

DOCUMENT REPONSE N°5b

D.Q.E. CARRELAGE ET FAIENCES

Désignation	unité	quantité	P.U.	H.T. €
<u>Préparation</u>				
Dépose et évacuation de faïences existantes dans S. de B. et WC des chambres 19 à 28 y compris dressage des murs	m²	195	54,60	10 647,00
Démolition des habillages de baignoire existants des chambres 19 à 28	U	8	49,75	398,00
Démolition cloison séparative douche chambre 23	U	1	33,15	33,15
Confection d'habillage de baignoire en carreaux de plâtre, tablette latérale selon le cas et trappe de visite 30 x 30	U	8	231,30	1 850,40
Dépose et évacuation des revêtements souples existants dans S.d.B. et W.C., grattage, ponçage et redressage pour carrelage collé	m²	32	20,40	652,80
Application sur carrelage existant d'une étanchéité liquide DESVRES Cermiproof au sol des S. de B. et W.C. des chambres 19 à 28 y compris relevé périphérique de 10cm	m²	40	42,70	1 708,00
Application d'une protection à l'eau sous faïence DESVRES Cermycitil au droit des baignoires avec retours jusqu'à hauteur de 2m et au droit des receveurs de douche jusqu'à hauteur de 2m y compris bandes d'armatures	m²	41	37,00	1 517,00
<u>Fourniture et pose</u>				
Grès émaillé 20x20 VOGUE réf. Beige ou blanc finition Interni pose collée au sol des S. de B. et WC. des chambres 19 à 28	m²			
Faïences 15x15 MAINZU série ANTIC coloris au choix dans la gamme et calepinés selon choix de l'architecte	m²		58,06	
Listels 2x15 MAINZU à hauteurs 0,15, 0,90 et 2,10m sur périphérie, teinte assortie avec le décor	ml		21,20	
<u>Divers</u>				
Baguettes rejingot Schutler Dilex AS sur baignoire et receveur de douche	ml	23	21,05	484,15
Seuils différence de niveau Schutler Reno laiton au droit des portes des W.C. et S. de B.	ml	11	20,00	220,00
		total H.T.		
		T.V.A. 19,6 %		
		total T.T.C.		

DOCUMENT REPONSE N°6

DECOMPTE PROVISOIRE

Décompte provisoire n°			
	Date	Réf. travaux	Montant H.T.
..... / / 200..	Marché		
	Avenant n° n°		
Postes	Cumul mois		Montants H.T. du mois
Actuel	Précédent		
TRAVAUX			
Travaux du marché			
Travaux supplémentaires			
Travaux d'aménagement			
Révisions provisoires			
Révisions définitives			
Intérêts moratoires			
Avances & remboursements			
Approvisionnements & remboursements			
Total travaux H.T.			
REtenues			
Retenue de garantie			
Retenue inter entreprises			
Pénalités			
Total retenues H.T.			
MONTANT TOTAL H.T.			
TVA (19,6 %)			
MONTANT TOTAL T.T.C.			

Copyright © 2026 FormaV. Tous droits réservés.

Ce document a été élaboré par FormaV® avec le plus grand soin afin d'accompagner chaque apprenant vers la réussite de ses examens. Son contenu (textes, graphiques, méthodologies, tableaux, exercices, concepts, mises en forme) constitue une œuvre protégée par le droit d'auteur.

Toute copie, partage, reproduction, diffusion ou mise à disposition, même partielle, gratuite ou payante, est strictement interdite sans accord préalable et écrit de FormaV®, conformément aux articles L.111-1 et suivants du Code de la propriété intellectuelle. Dans une logique anti-plagiat, FormaV® se réserve le droit de vérifier toute utilisation illicite, y compris sur les plateformes en ligne ou sites tiers.

En utilisant ce document, vous vous engagez à respecter ces règles et à préserver l'intégrité du travail fourni. La consultation de ce document est strictement personnelle.

Merci de respecter le travail accompli afin de permettre la création continue de ressources pédagogiques fiables et accessibles.

Copyright © 2026 FormaV. Tous droits réservés.

Ce document a été élaboré par FormaV® avec le plus grand soin afin d'accompagner chaque apprenant vers la réussite de ses examens. Son contenu (textes, graphiques, méthodologies, tableaux, exercices, concepts, mises en forme) constitue une œuvre protégée par le droit d'auteur.

Toute copie, partage, reproduction, diffusion ou mise à disposition, même partielle, gratuite ou payante, est strictement interdite sans accord préalable et écrit de FormaV®, conformément aux articles L.111-1 et suivants du Code de la propriété intellectuelle. Dans une logique anti-plagiat, FormaV® se réserve le droit de vérifier toute utilisation illicite, y compris sur les plateformes en ligne ou sites tiers.

En utilisant ce document, vous vous engagez à respecter ces règles et à préserver l'intégrité du travail fourni. La consultation de ce document est strictement personnelle.

Merci de respecter le travail accompli afin de permettre la création continue de ressources pédagogiques fiables et accessibles.