
Ce document a été mis en ligne par l'organisme FormaV©

Toute reproduction, représentation ou diffusion, même partielle, sans autorisation préalable, est strictement interdite.

Pour en savoir plus sur nos formations disponibles, veuillez visiter :
www.formav.co/explorer

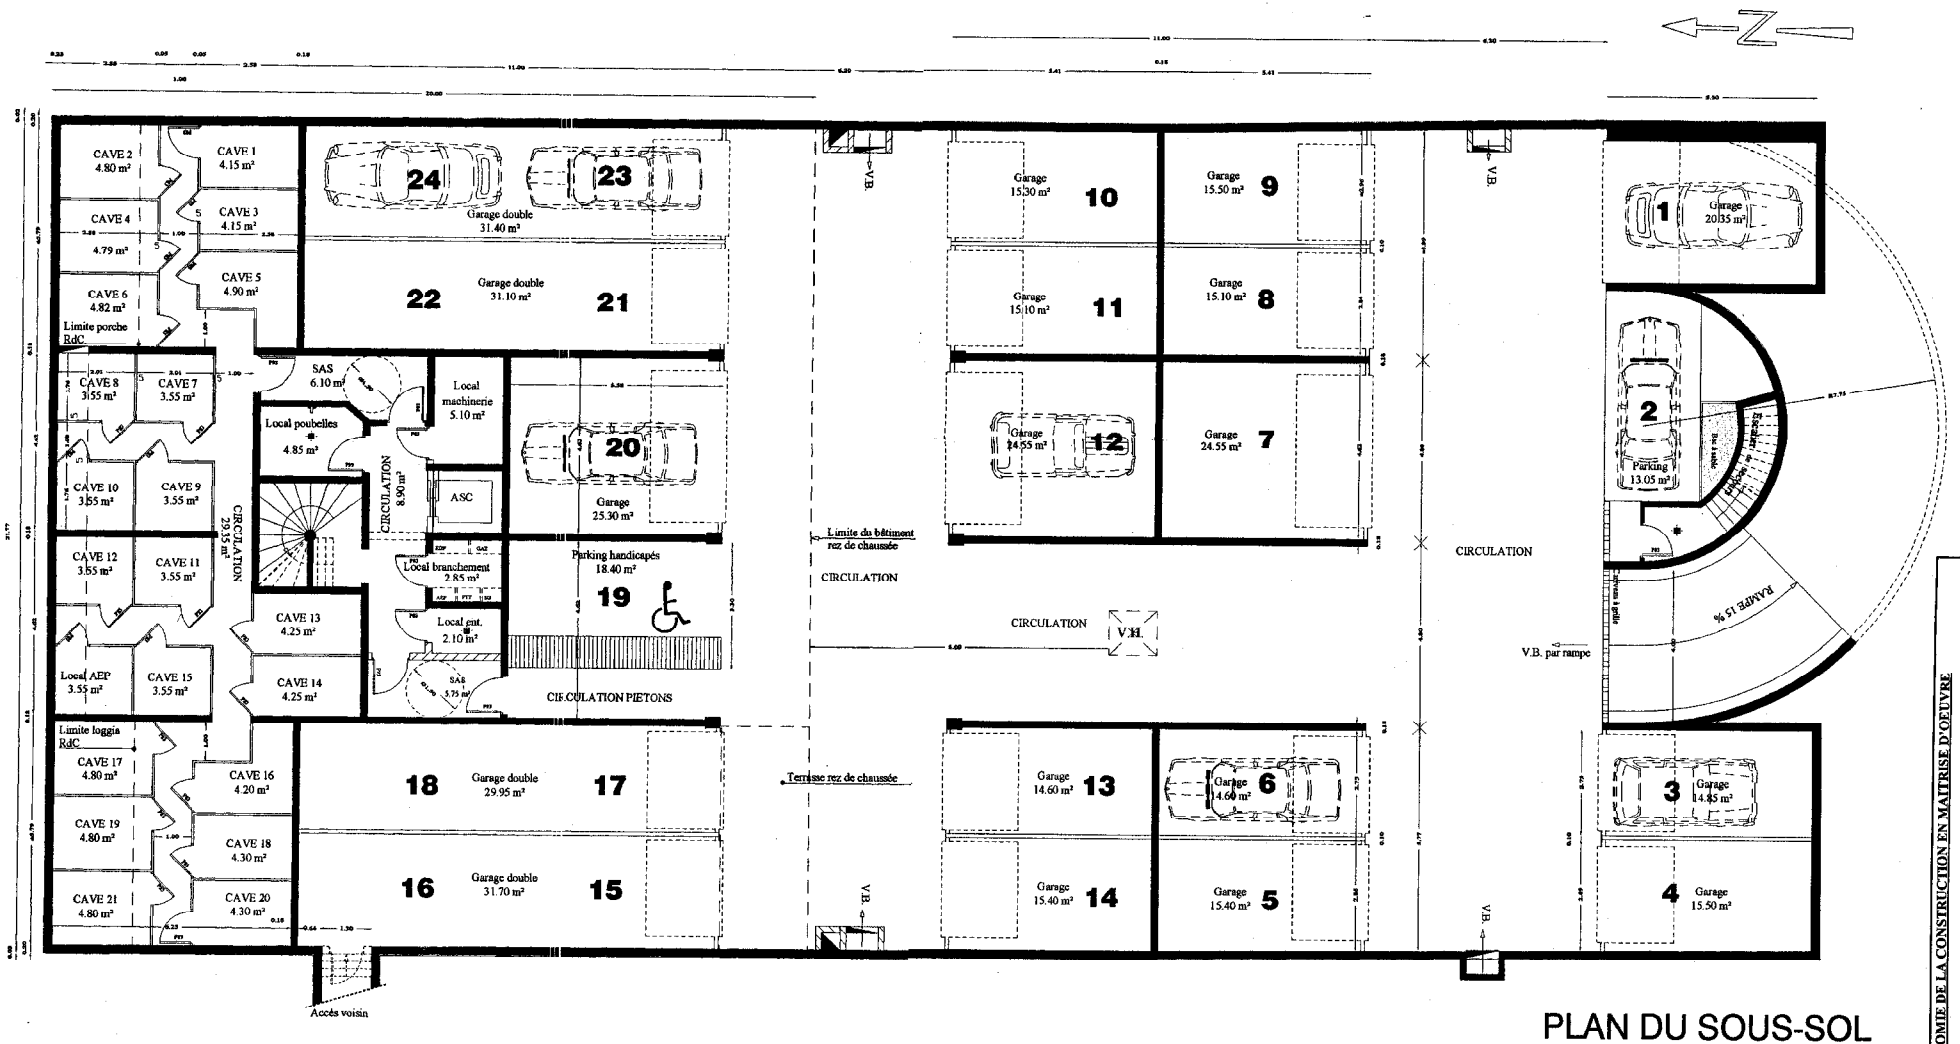


PLAN DU SOUS-SOL

Echelle : 1/100e

ECONOMIE DE LA CONSTRUCTION EN MAITRISE D'OEUVRE

BTS EEC 2002 — SOUS EPREUVE U 4.1 — Coeff. 3

ECECONO

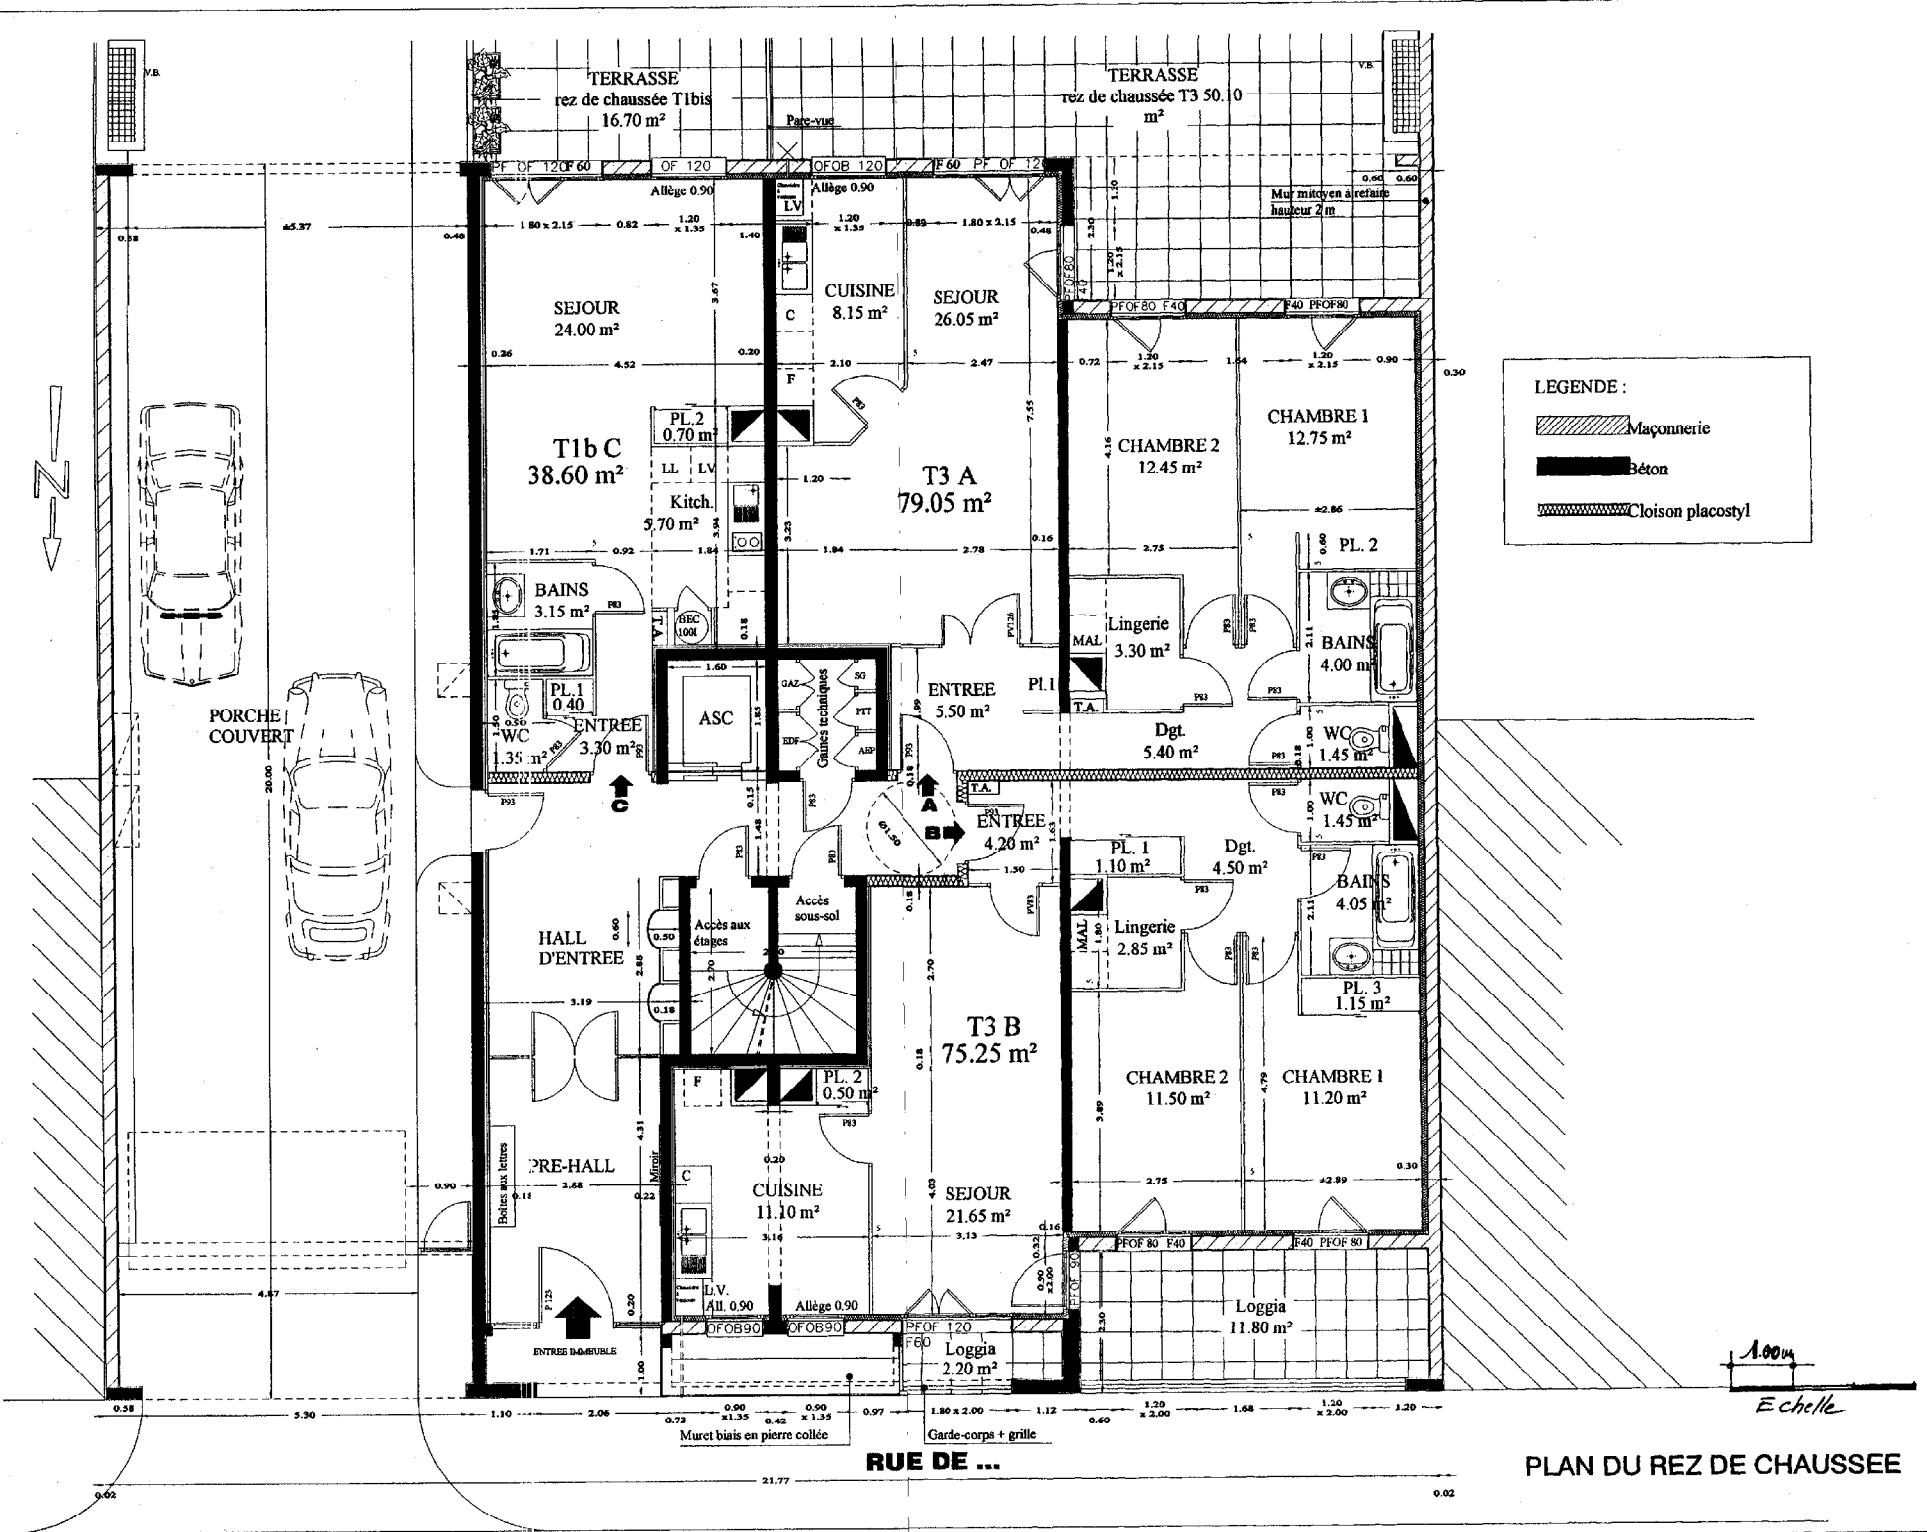


ECONOMIE DE LA CONSTRUCTION EN MAITRISE D'OEUVRE

BTS EEC 2002 — SOUS EPREUVE U 4.1 — Coeff. 3

Page : 4/5/57

ECECOMO

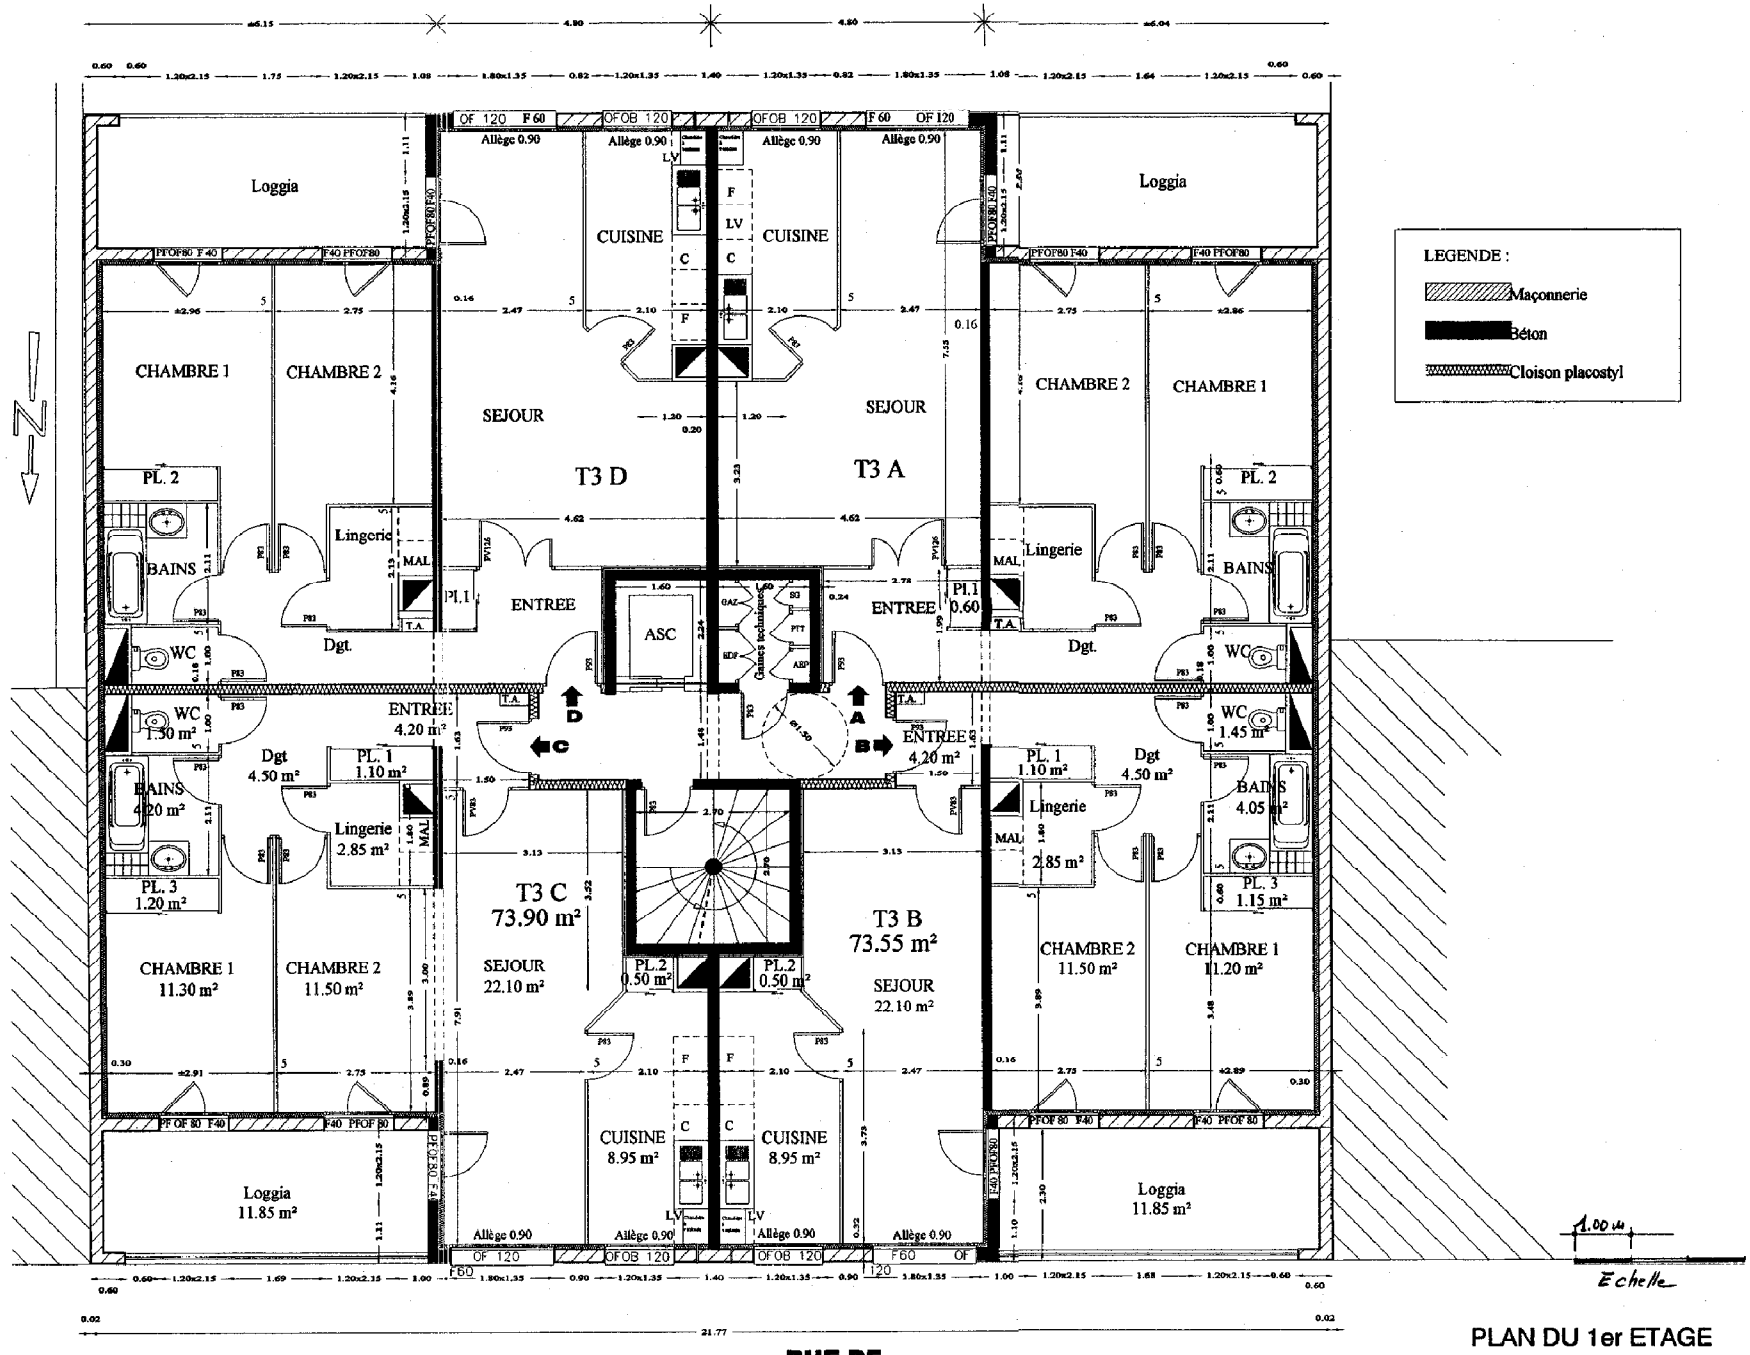



ECONOMIE DE LA CONSTRUCTION EN MAITRISE D'OEUVRE

SOUS EPREUVE U 4.1 Coeff. 3

BTS EEC 2002

Page : 4/5

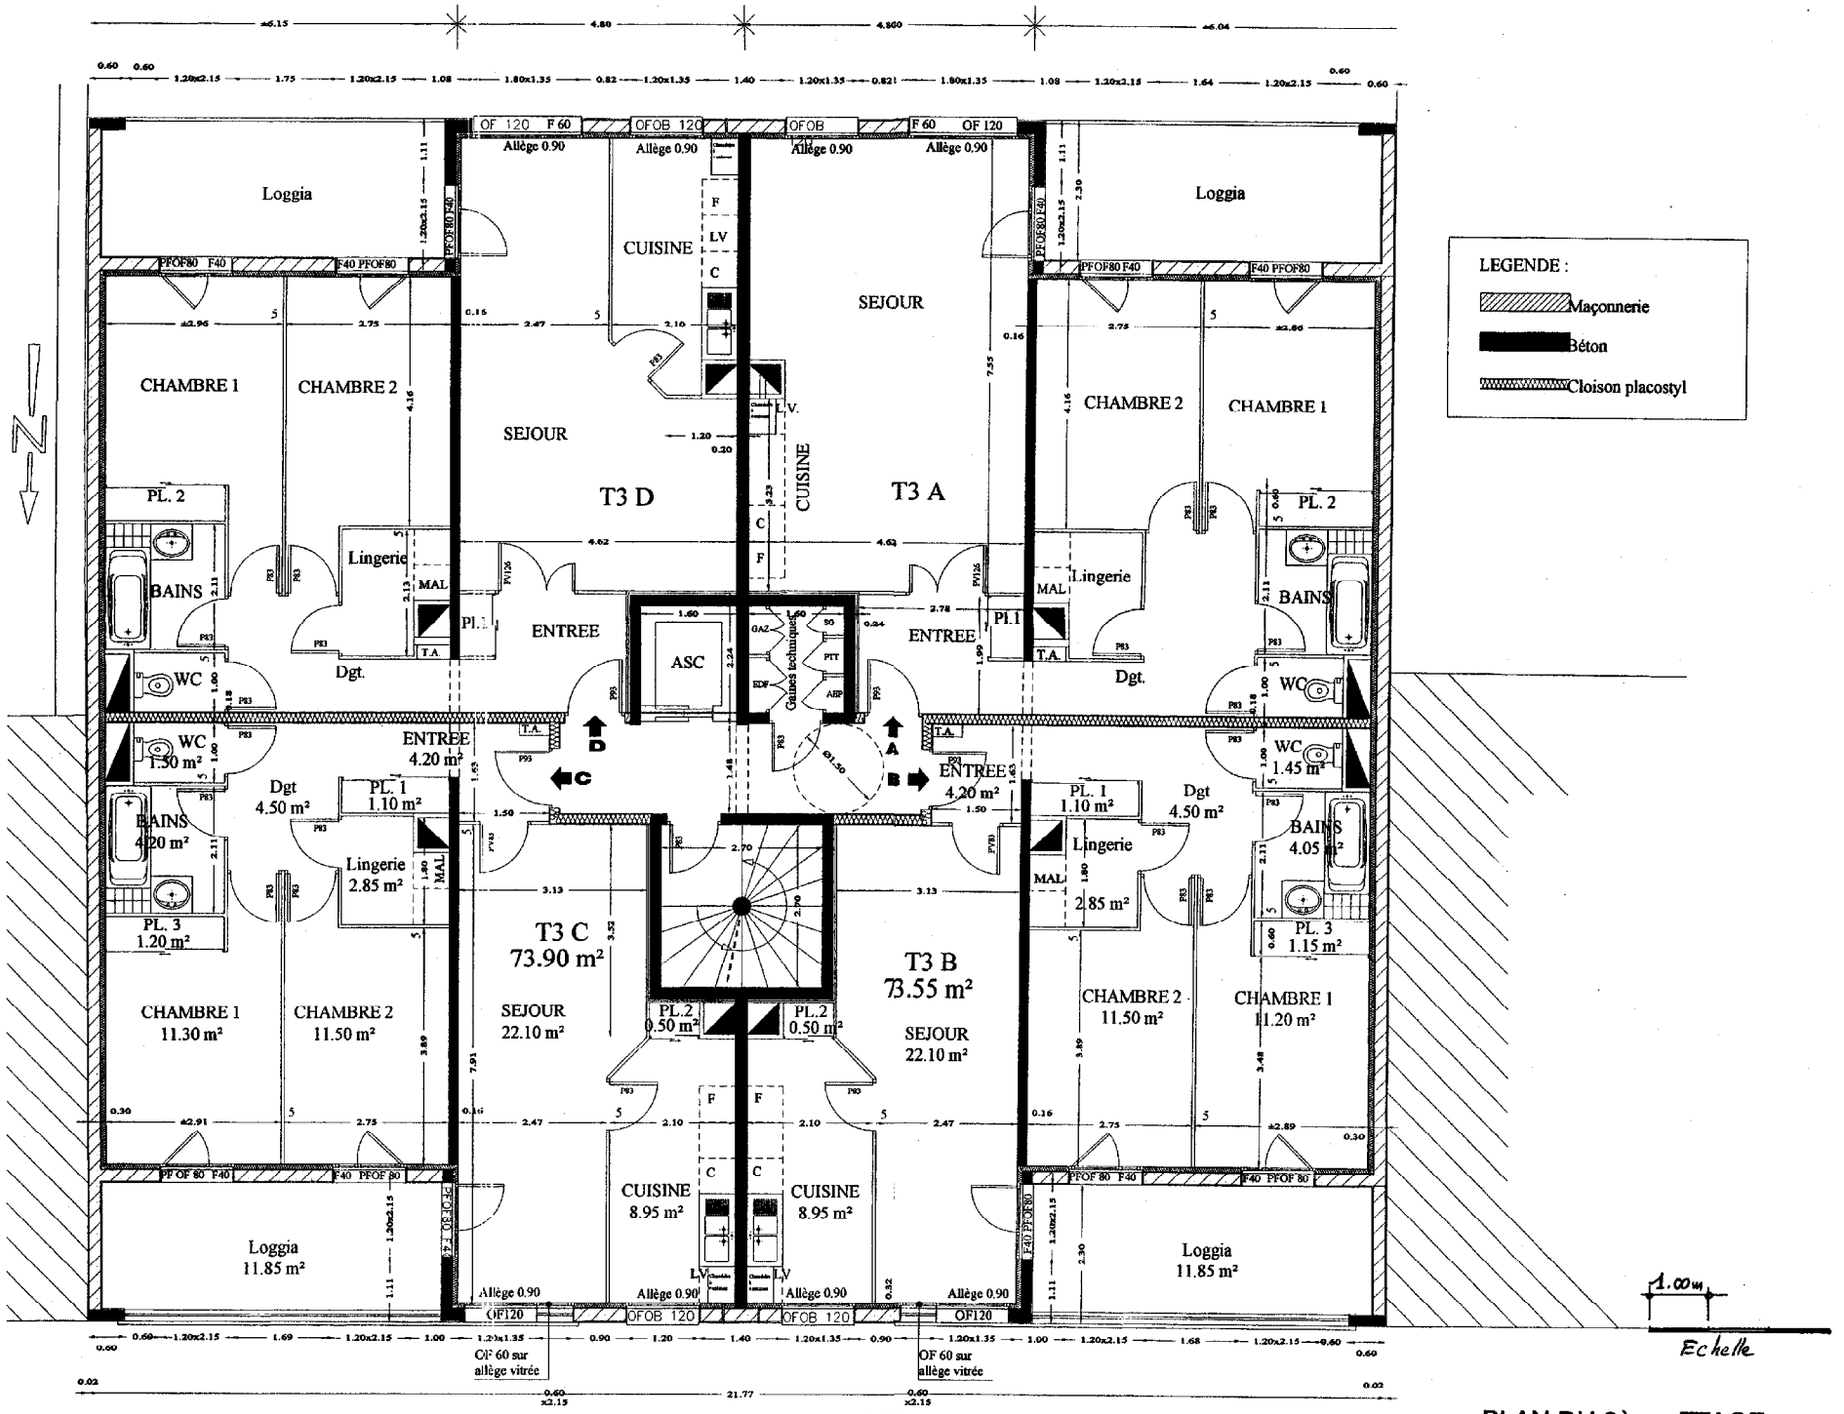

LEGENDE :
Maçonnerie
Béton
Cloison placostyl
T3 D
T3 A
T3 C
73.90 m²
T3 B
73.55 m²
CHAMBRE 1
CHAMBRE 2
SEJOUR
CUISINE
ENTREE
Loggia
BAINS
WC
Lingerie
Dgt.
PL. 2
PL. 1
PL. 3
ASC
Allège 0.90
OF 60 sur allège vitrée
1.00m
Echelle
RUE DE ...
PLAN DU 2ème ETAGE
ECONOMIE DE LA CONSTRUCTION EN MAITRISE D'OEUVRE
SOUS EPREUVE U 4.1 Coeff. 3
BTS EEC 2002
Page 4/6 51

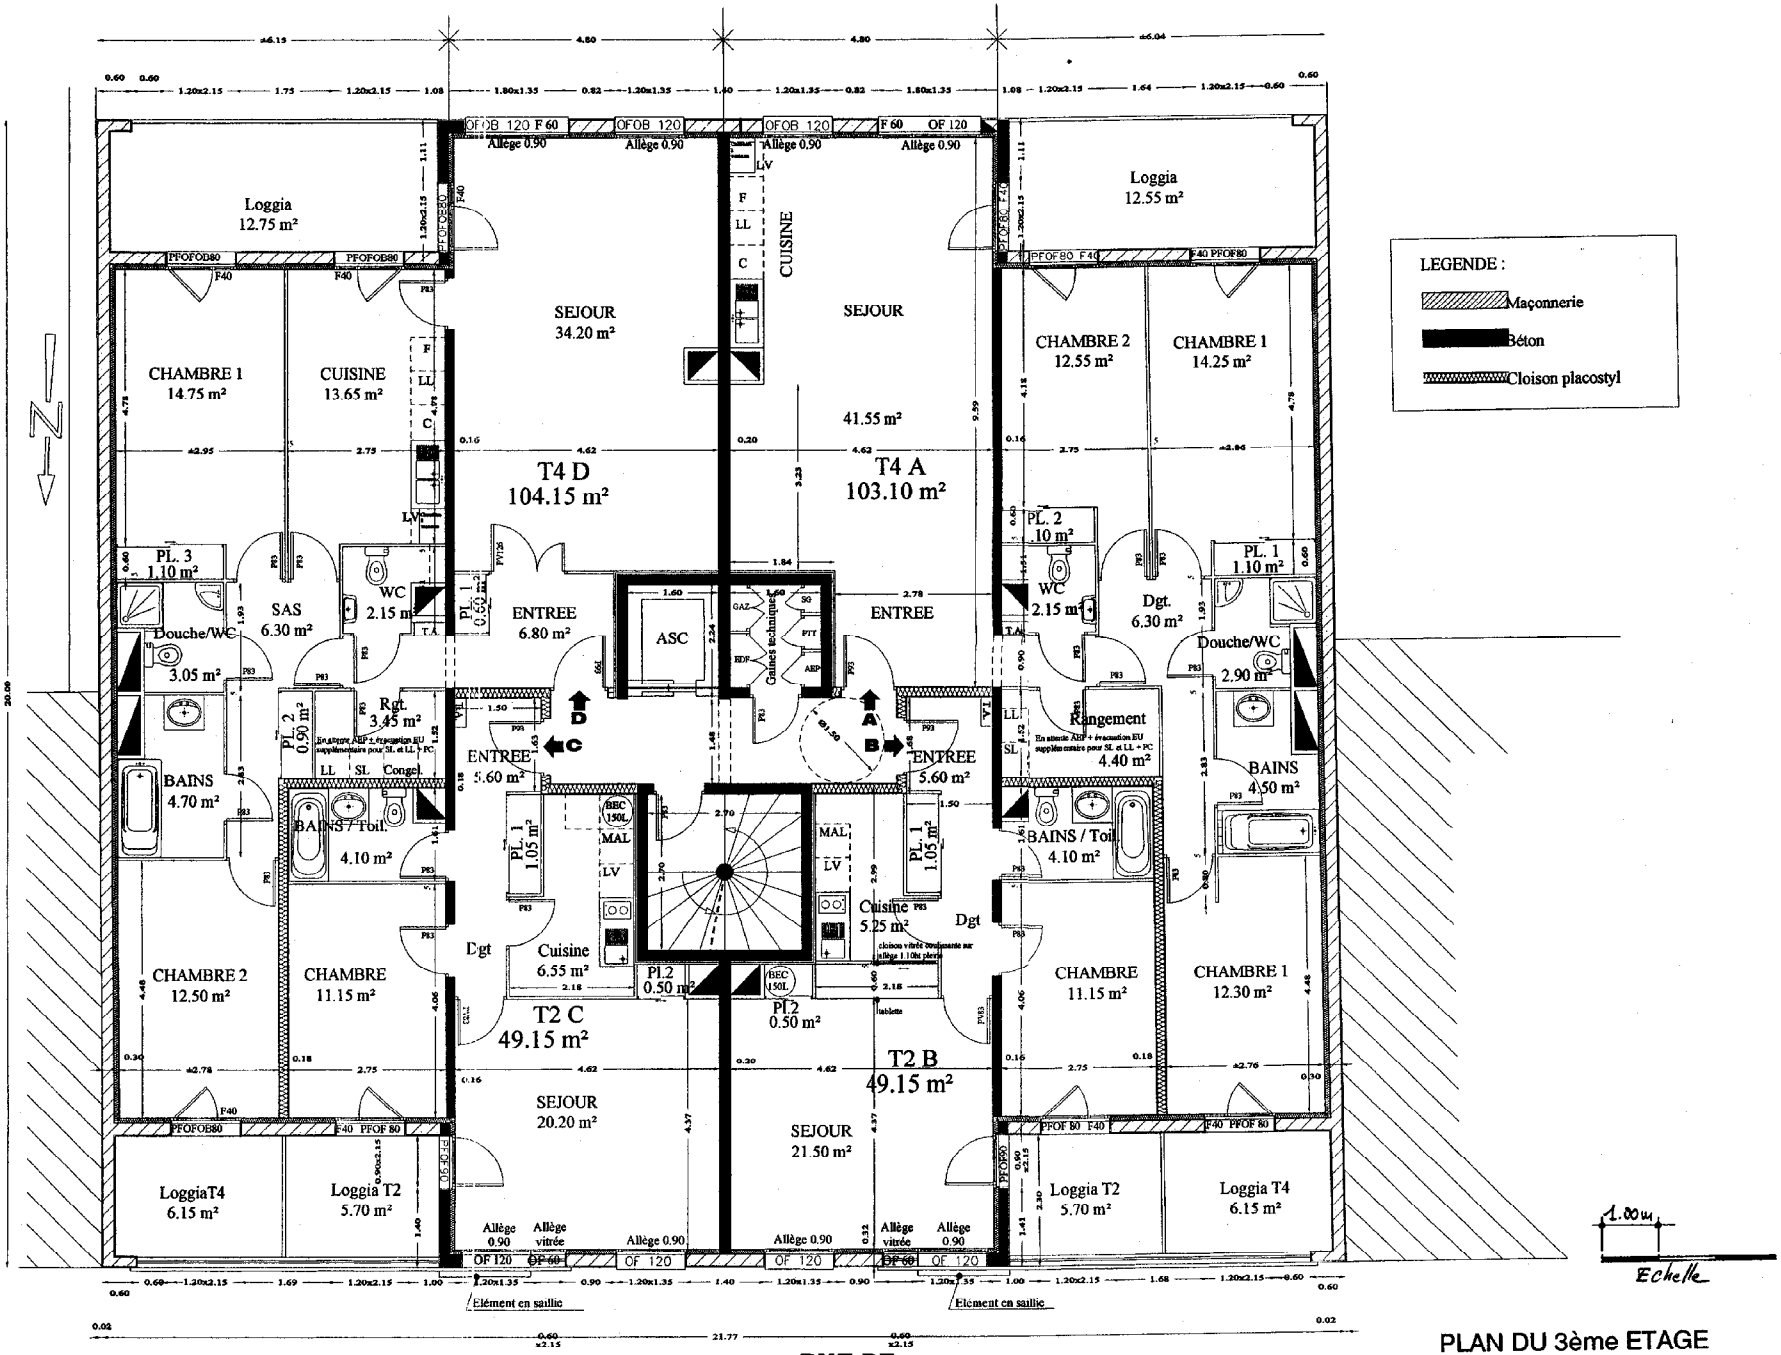

PLAN DU 3ème ETAGE

ECONOMIE DE LA CONSTRUCTION EN MAITRISE D'OEUVRE — SOUS EPREUVE U 4.1 — Coeff. 3 — Page 4/51

BTS EEC 2002 — ECECOMO

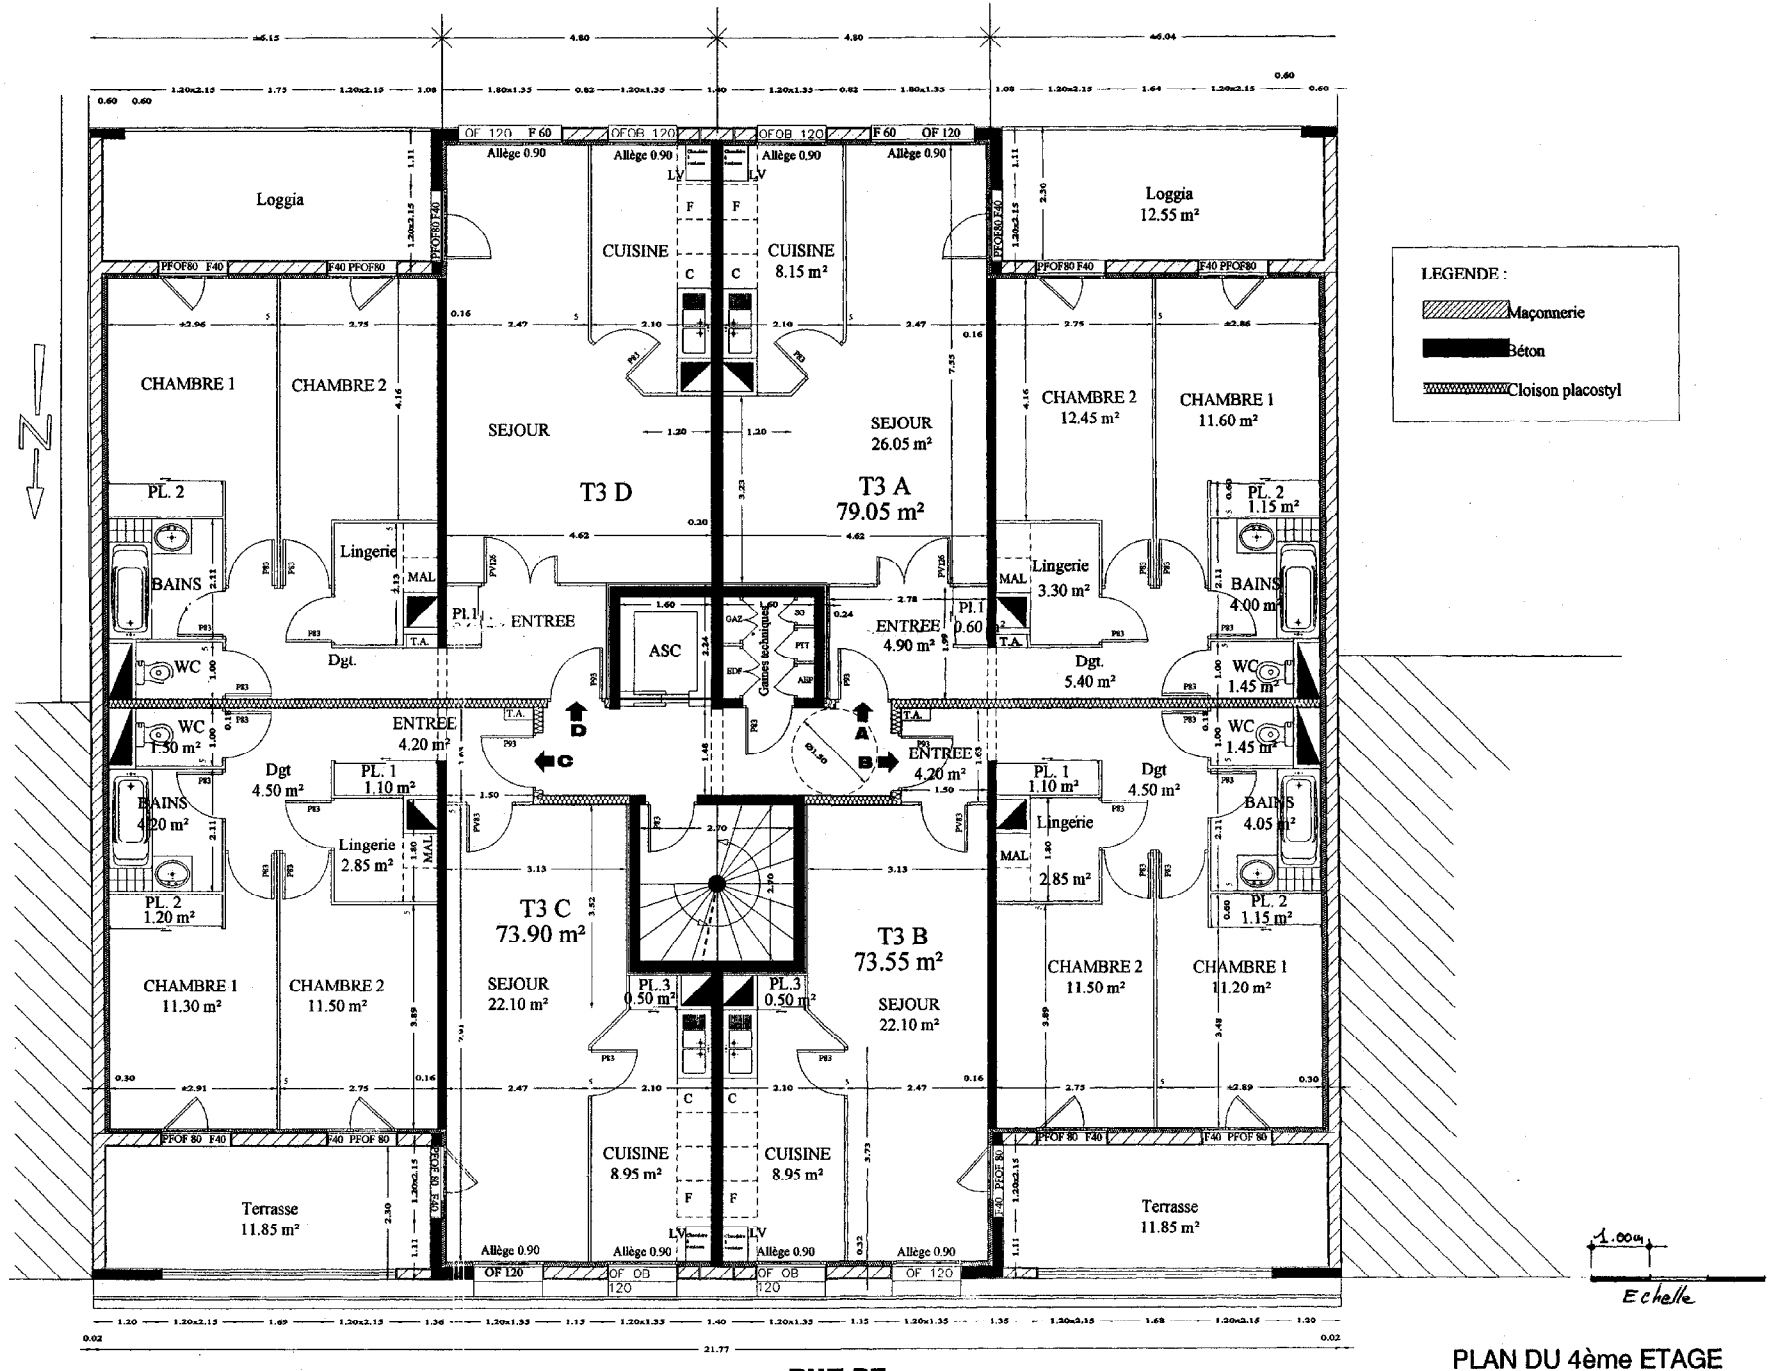


RUE DE ...

PLAN DU 4ème ETAGE


ECONOMIE DE LA CONSTRUCTION EN MAITRISE D'OEUVRE

BTS EEC 2002 — SOUS EPREUVE U 4.1 Coeff. 3 — Page : 4B1S1

ECECOHO

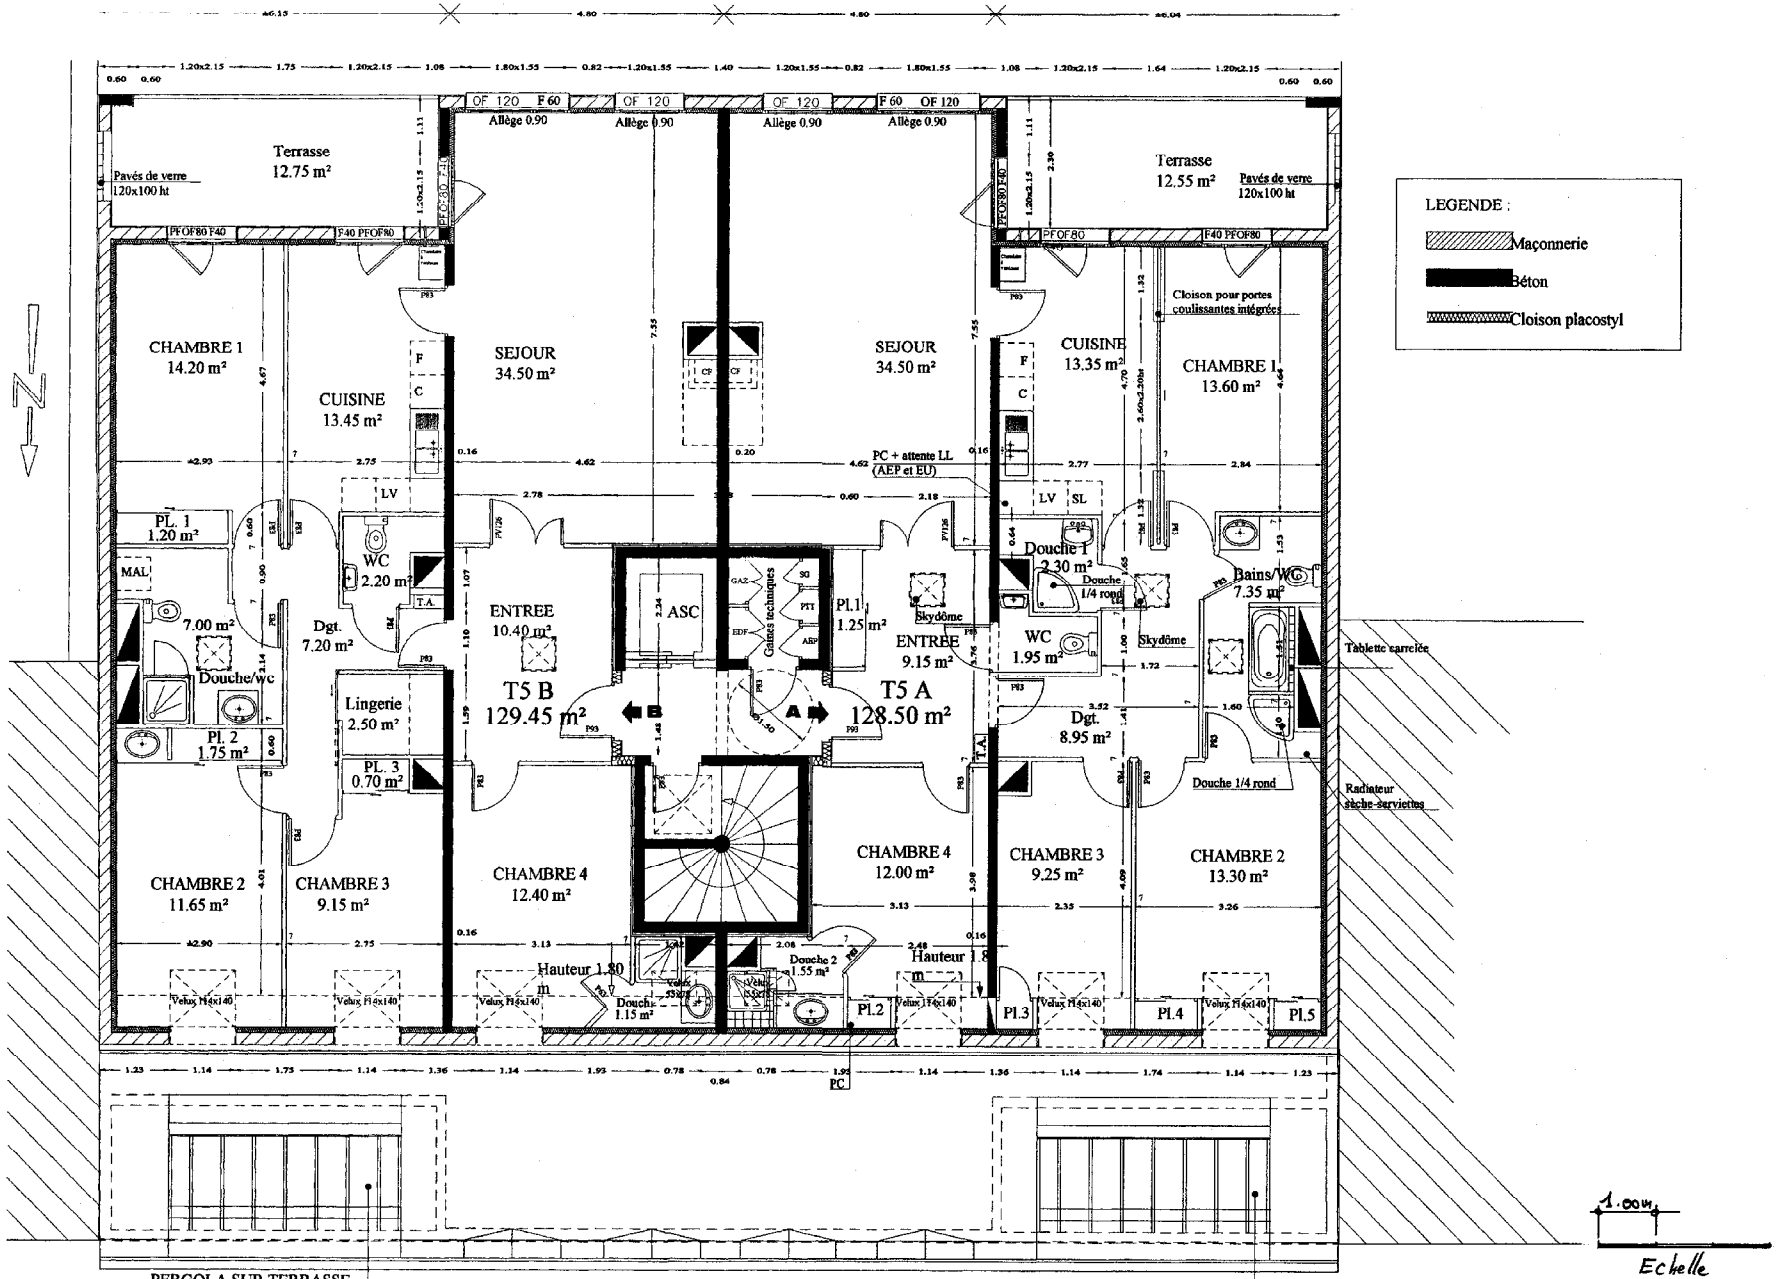

PLAN DU 5ème ETAGE

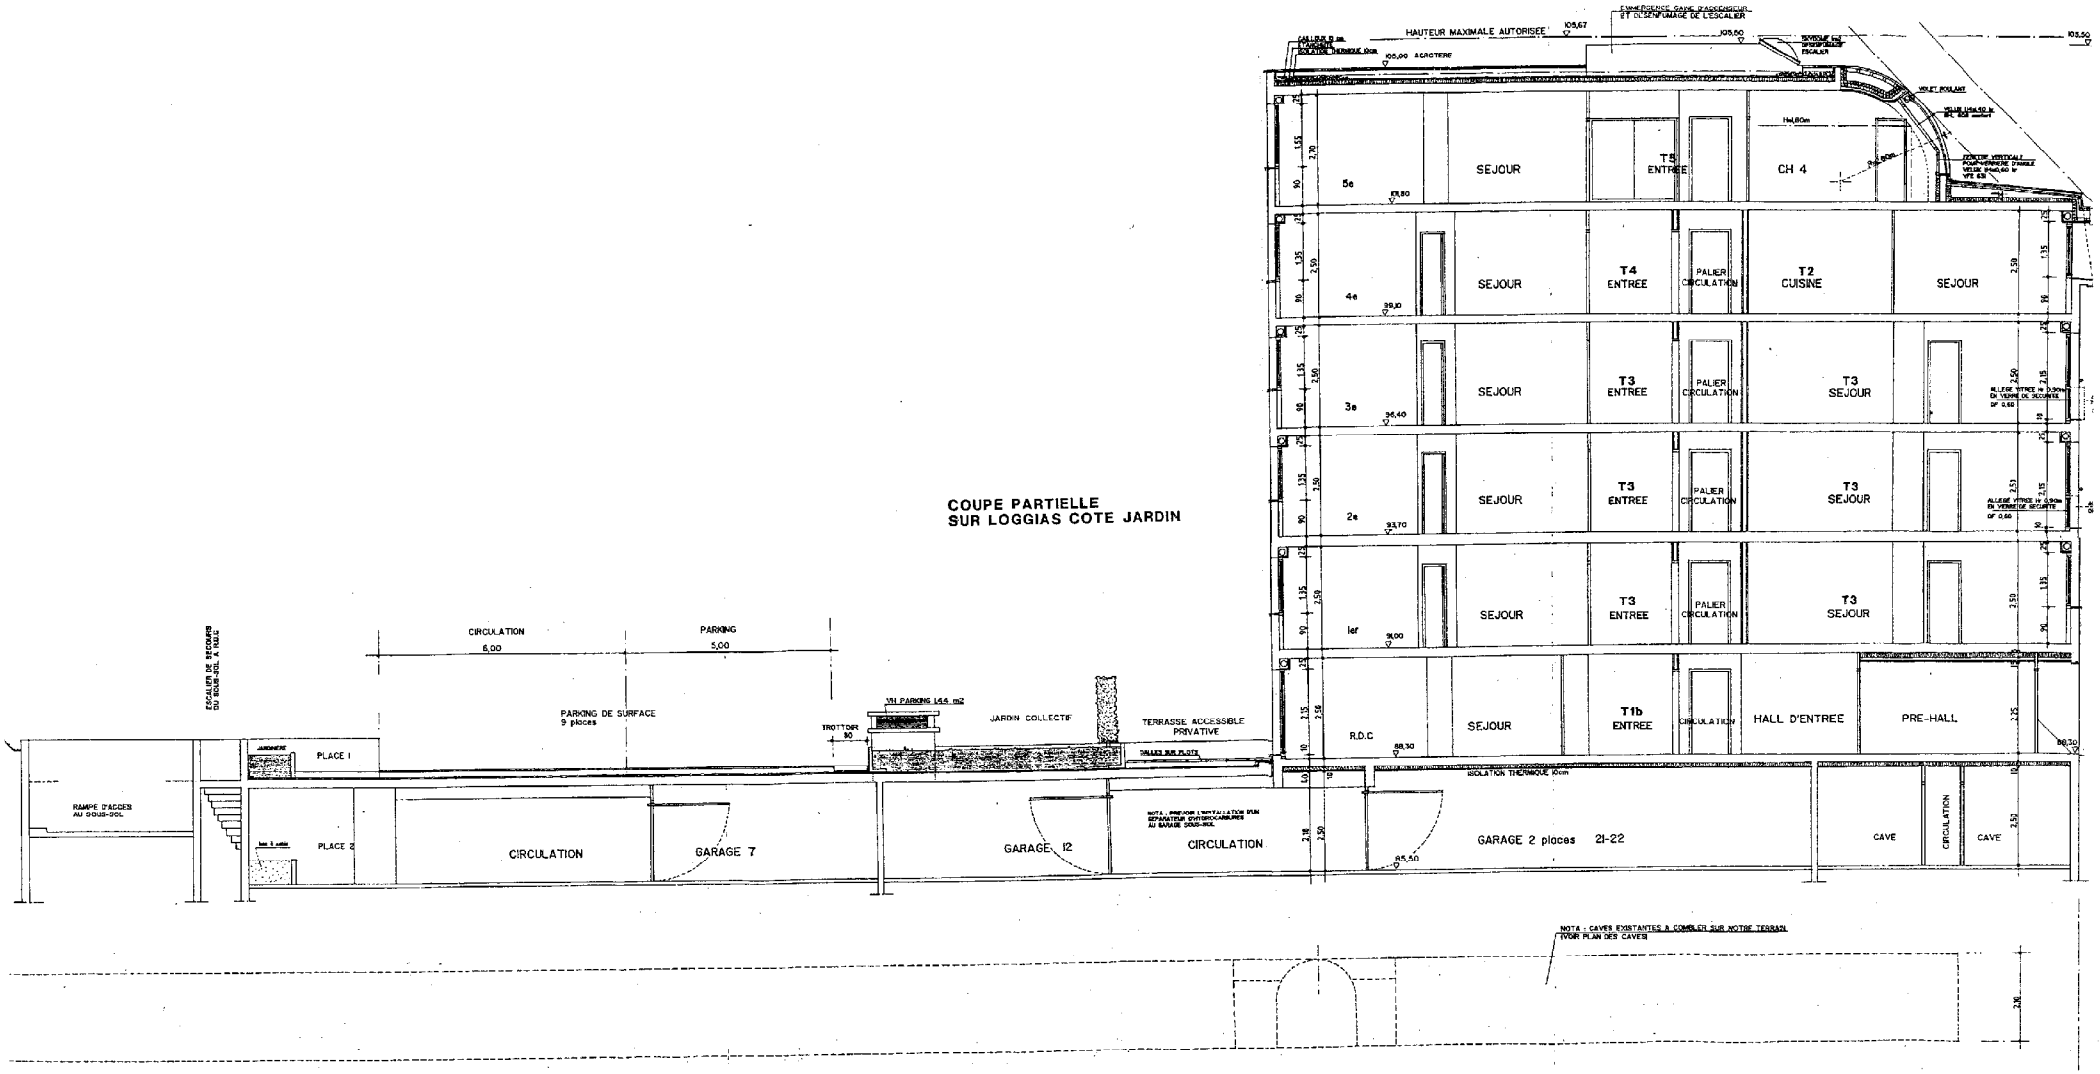


1.80 m

Echelle


COUPE

ECECOMO

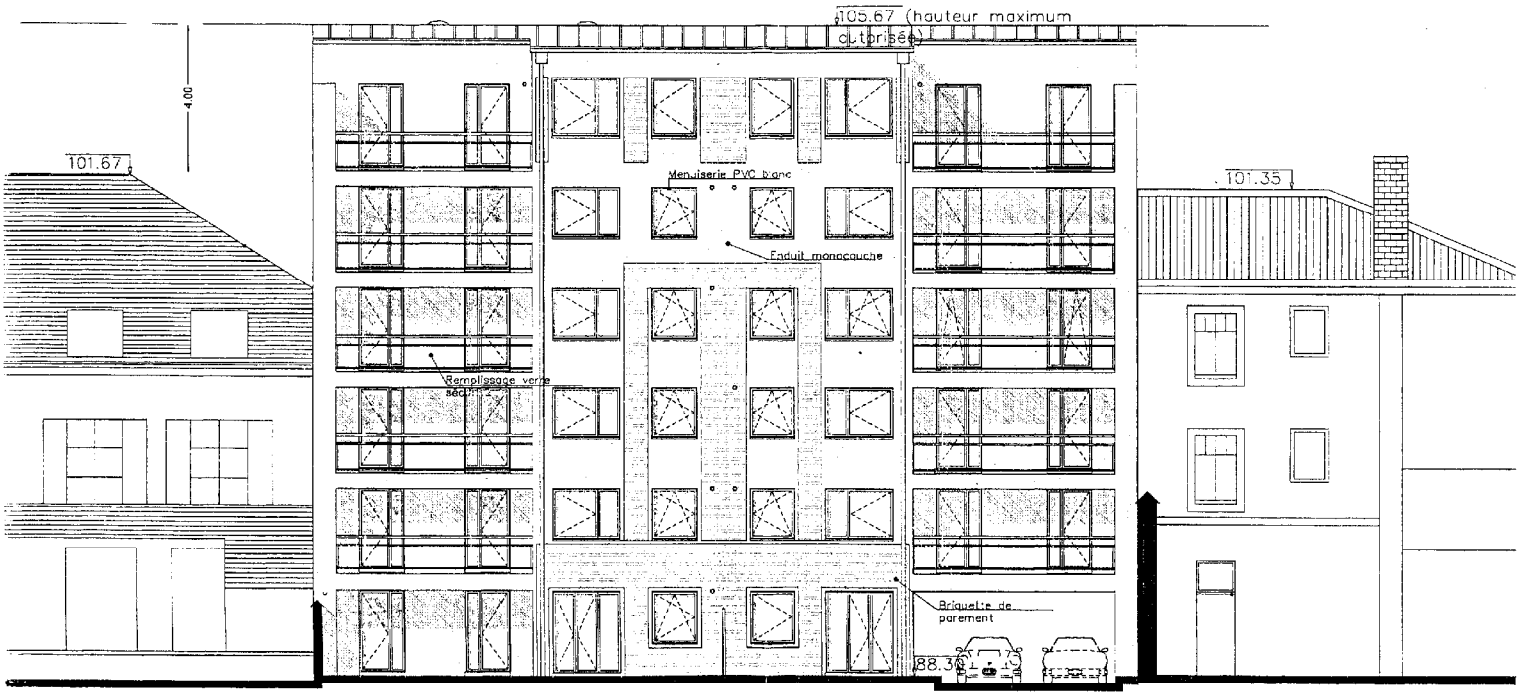

n° 36 n° 38 n° 2 PLACE DU

FACADE SUD SUR JARDIN

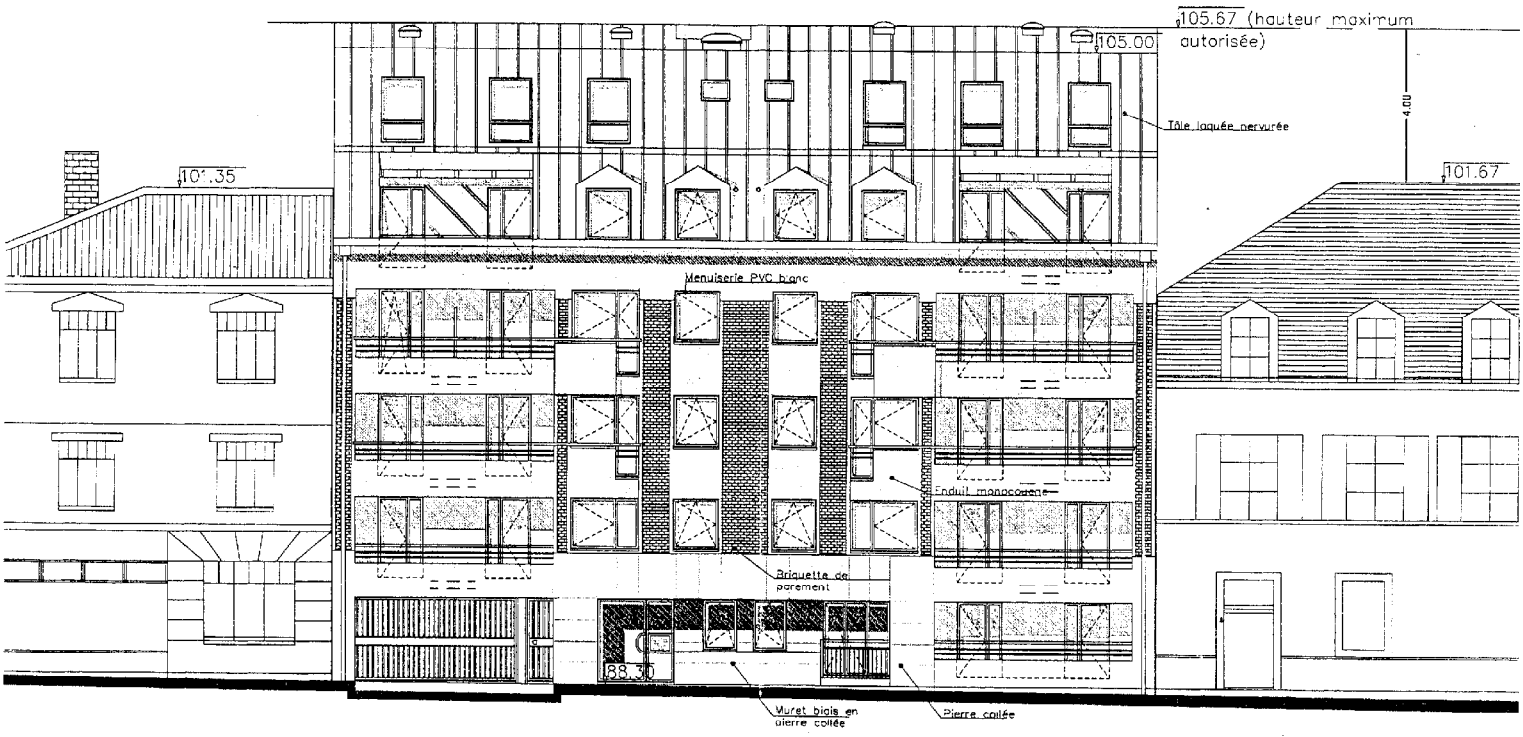

n° 2 PLACE DU n° 38 n° 36

1.00cm

Echelle

FACADE RUE DE

ECECOMO

Copyright © 2026 FormaV. Tous droits réservés.

Ce document a été élaboré par FormaV© avec le plus grand soin afin d'accompagner chaque apprenant vers la réussite de ses examens. Son contenu (textes, graphiques, méthodologies, tableaux, exercices, concepts, mises en forme) constitue une œuvre protégée par le droit d'auteur.

Toute copie, partage, reproduction, diffusion ou mise à disposition, même partielle, gratuite ou payante, est strictement interdite sans accord préalable et écrit de FormaV©, conformément aux articles L.111-1 et suivants du Code de la propriété intellectuelle. Dans une logique anti-plagiat, FormaV© se réserve le droit de vérifier toute utilisation illicite, y compris sur les plateformes en ligne ou sites tiers.

En utilisant ce document, vous vous engagez à respecter ces règles et à préserver l'intégrité du travail fourni. La consultation de ce document est strictement personnelle.

Merci de respecter le travail accompli afin de permettre la création continue de ressources pédagogiques fiables et accessibles.

Copyright © 2026 FormaV. Tous droits réservés.

Ce document a été élaboré par FormaV© avec le plus grand soin afin d'accompagner chaque apprenant vers la réussite de ses examens. Son contenu (textes, graphiques, méthodologies, tableaux, exercices, concepts, mises en forme) constitue une œuvre protégée par le droit d'auteur.

Toute copie, partage, reproduction, diffusion ou mise à disposition, même partielle, gratuite ou payante, est strictement interdite sans accord préalable et écrit de FormaV©, conformément aux articles L.111-1 et suivants du Code de la propriété intellectuelle. Dans une logique anti-plagiat, FormaV© se réserve le droit de vérifier toute utilisation illicite, y compris sur les plateformes en ligne ou sites tiers.

En utilisant ce document, vous vous engagez à respecter ces règles et à préserver l'intégrité du travail fourni. La consultation de ce document est strictement personnelle.

Merci de respecter le travail accompli afin de permettre la création continue de ressources pédagogiques fiables et accessibles.