

Ce document a été mis en ligne par l'organisme FormaV©

Toute reproduction, représentation ou diffusion, même partielle, sans autorisation préalable, est strictement interdite.

Pour en savoir plus sur nos formations disponibles, veuillez visiter :
www.formav.co/explorer

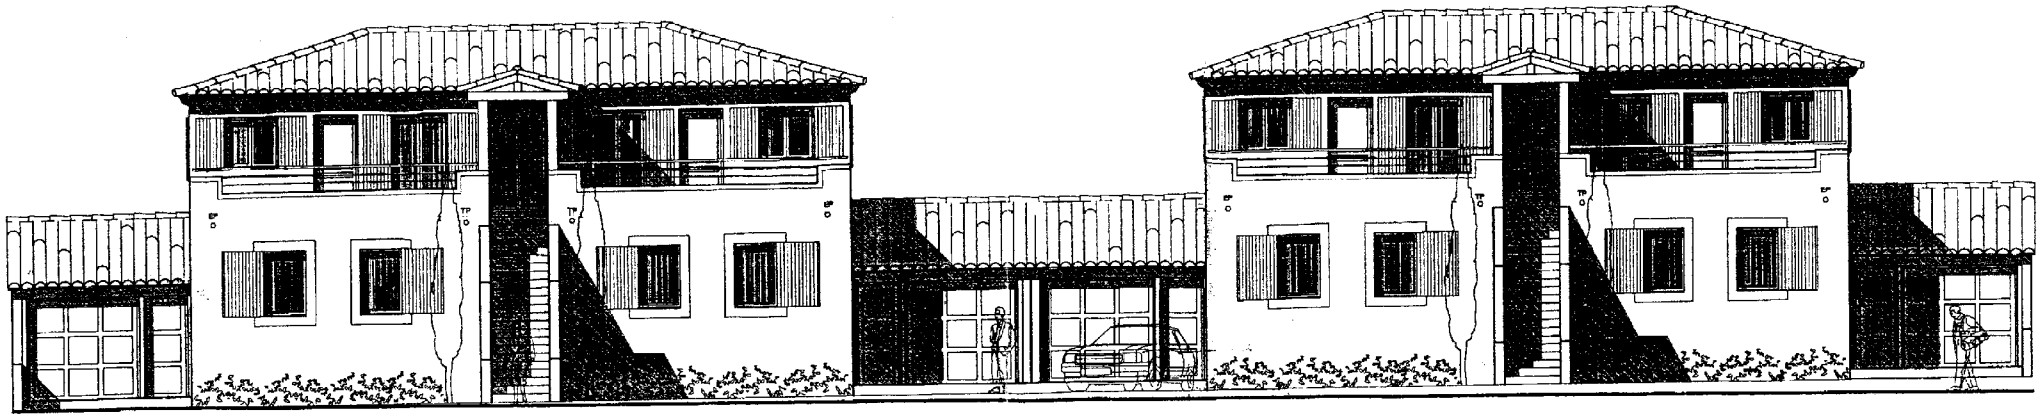


FACADE SUR ENTREES

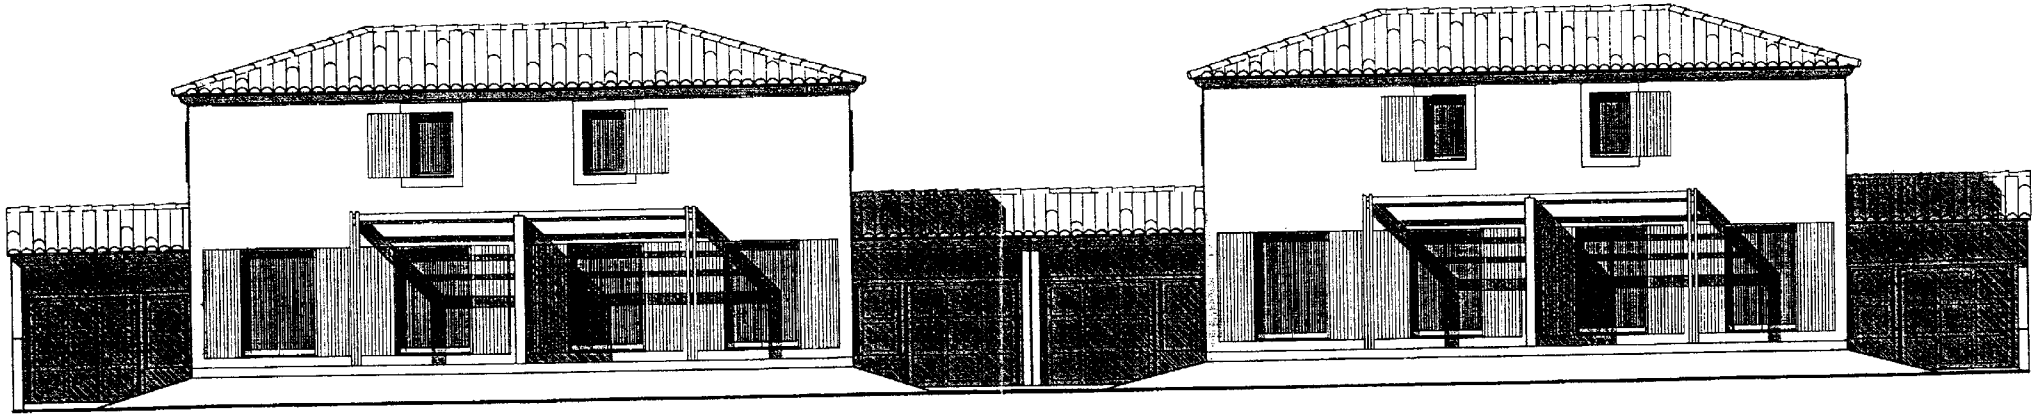


FACADE SUR JARDINS


VIDE SANITAIRE


03

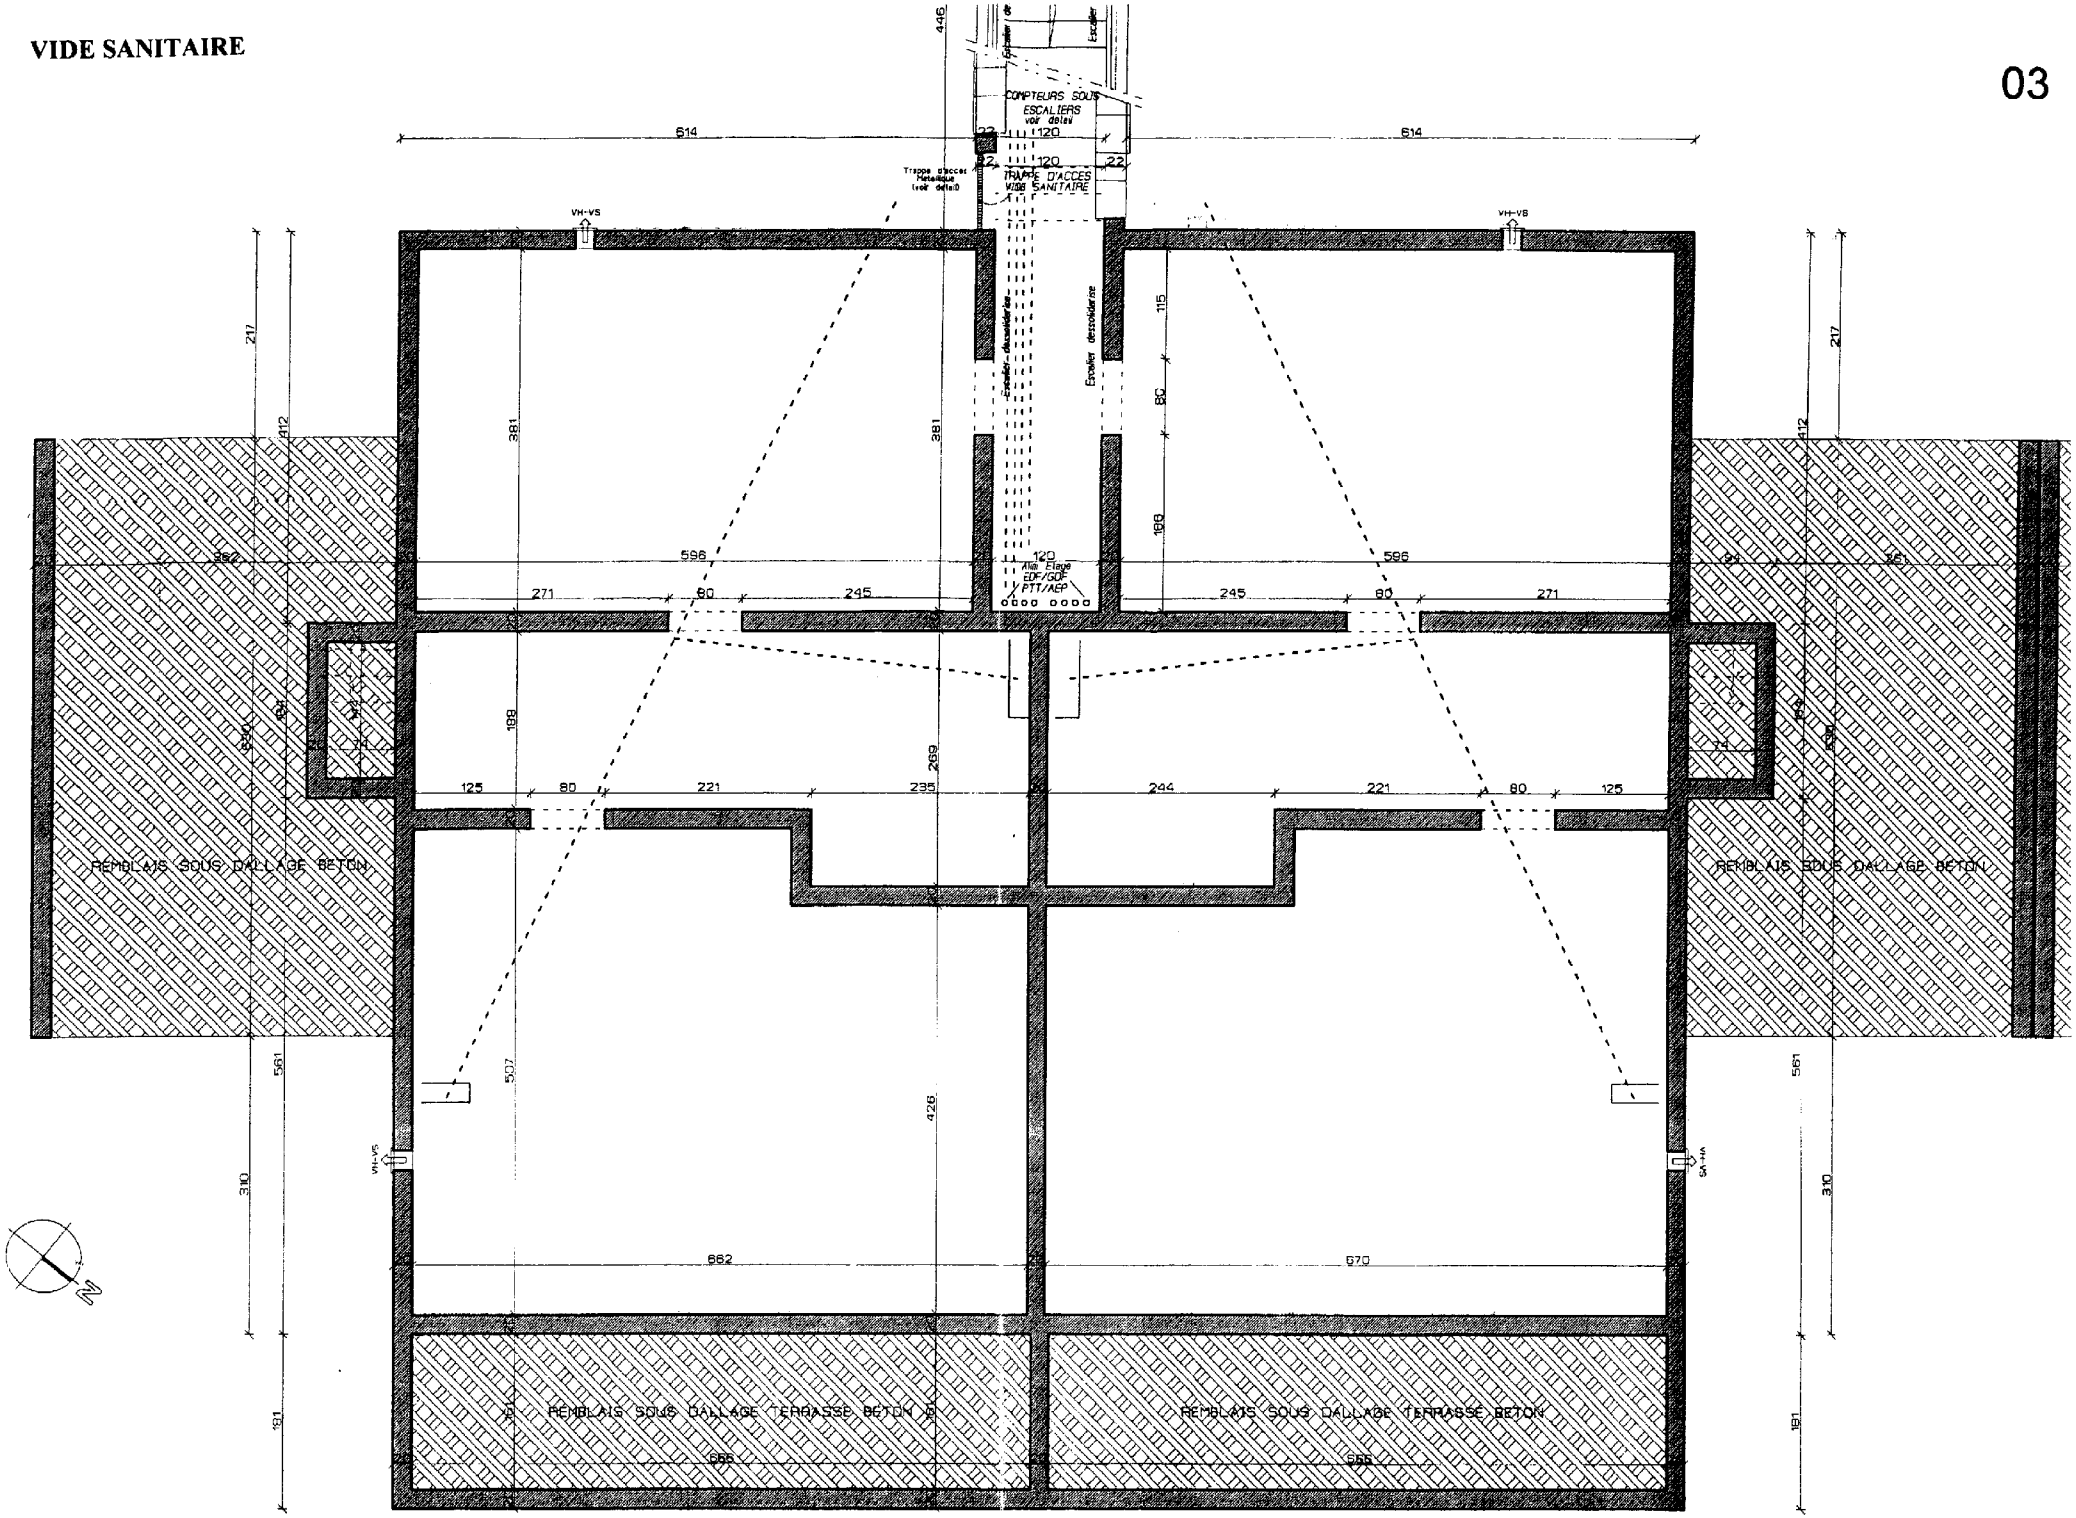


REZ DE CHAUSSEE

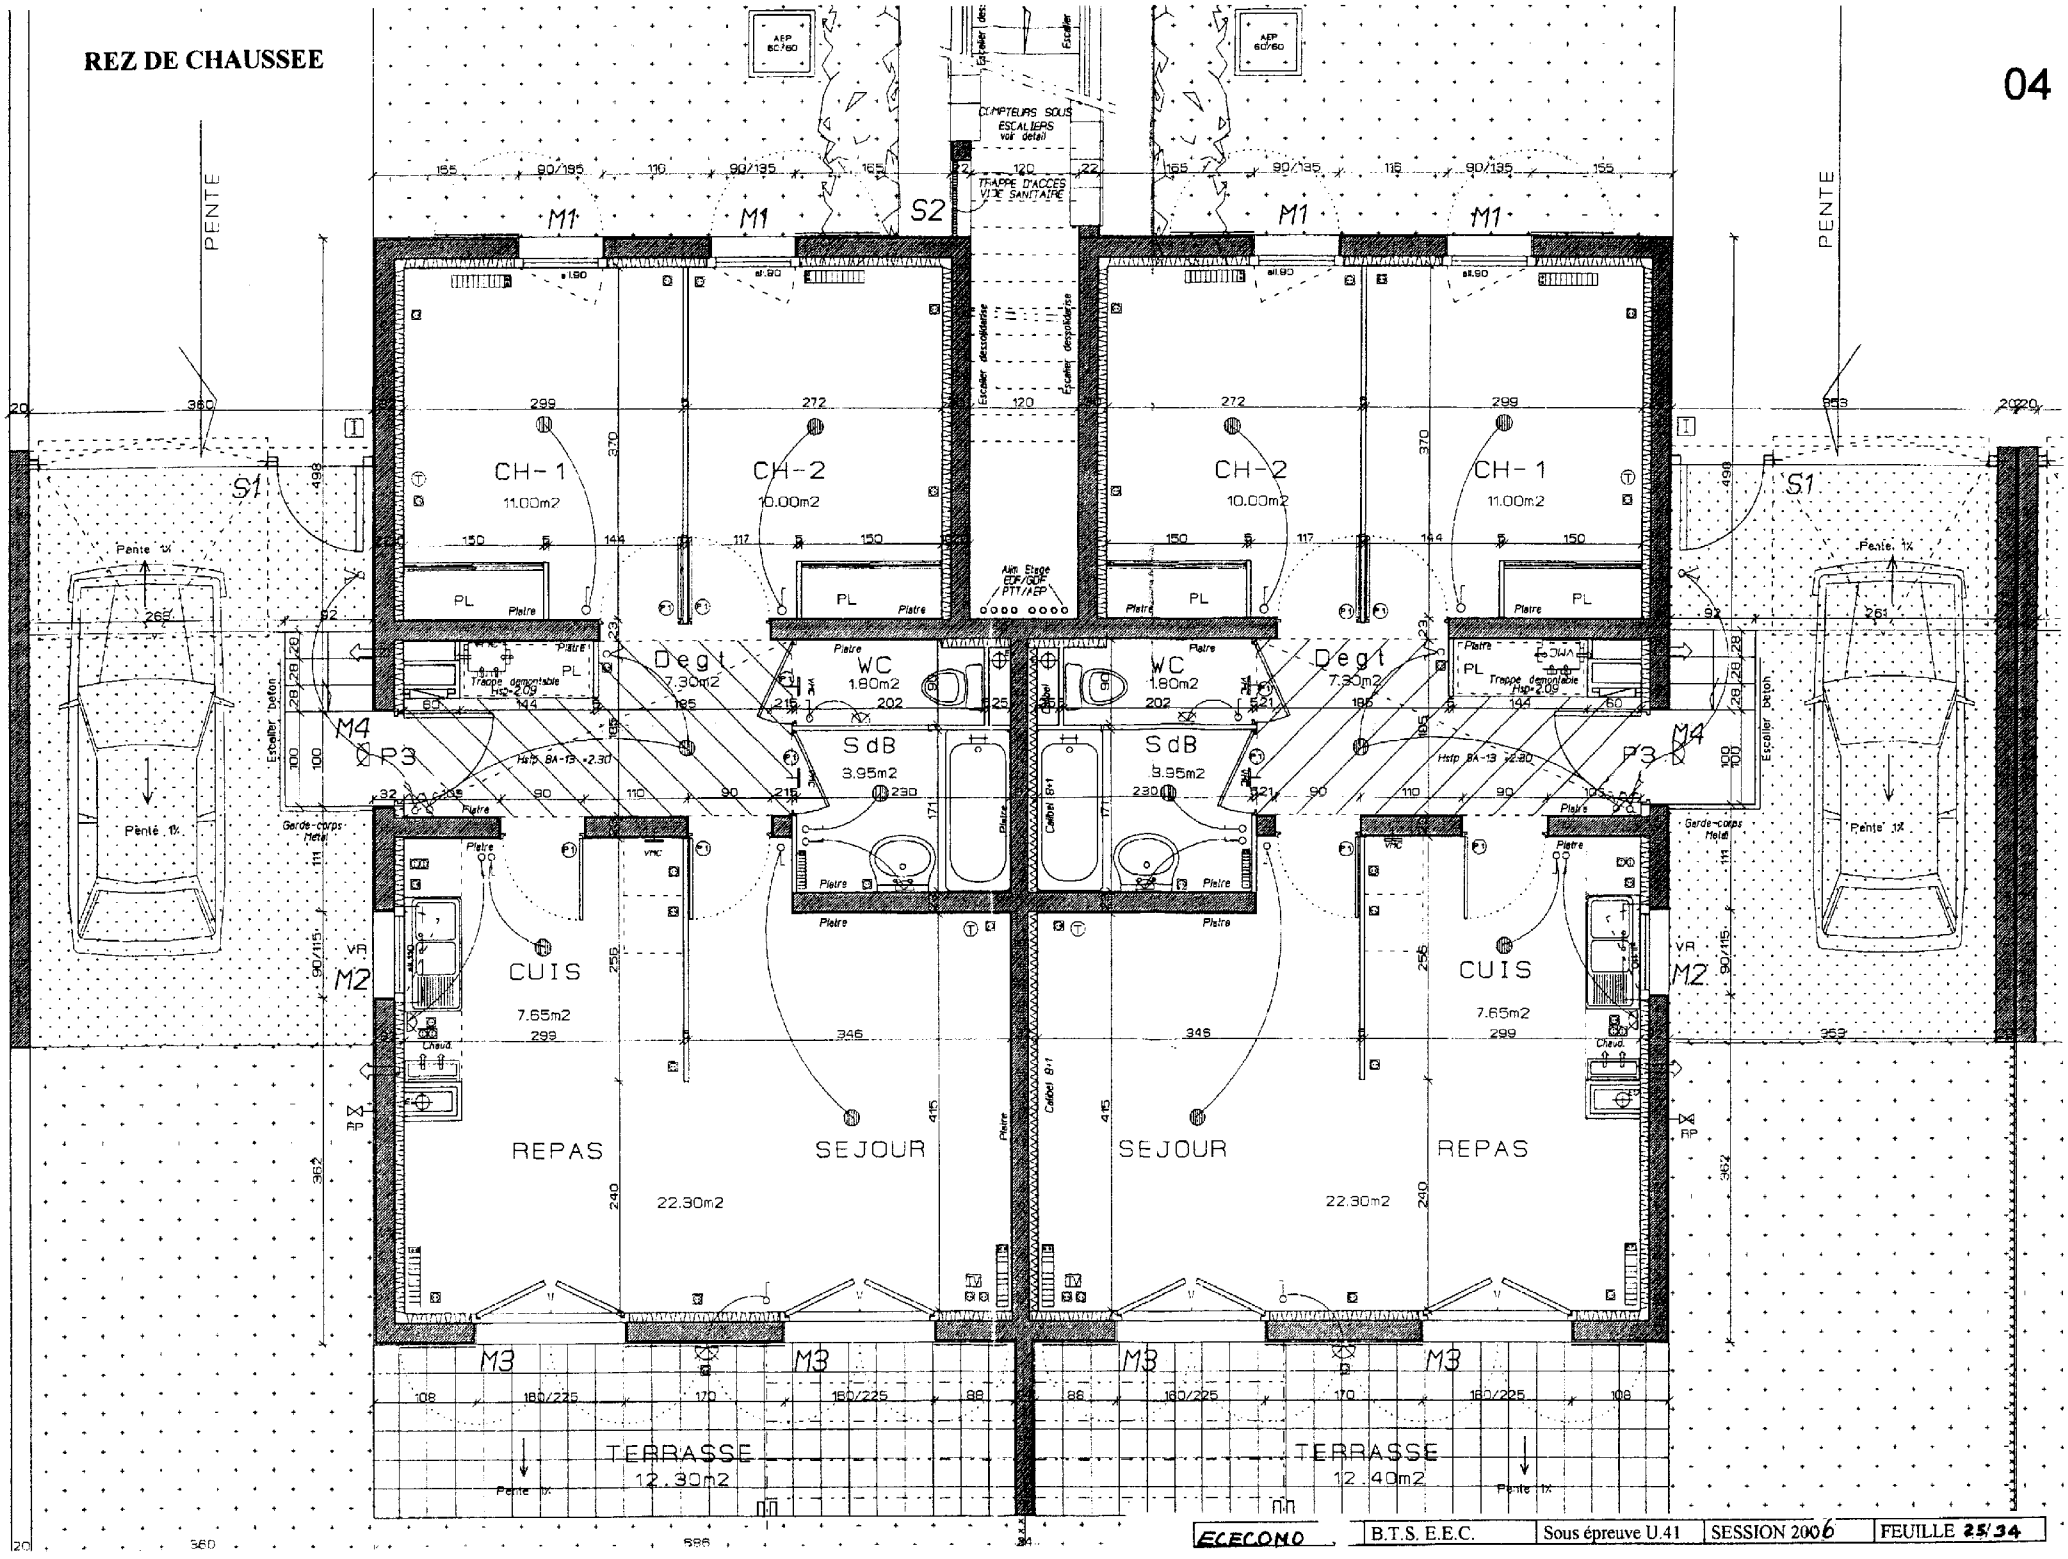

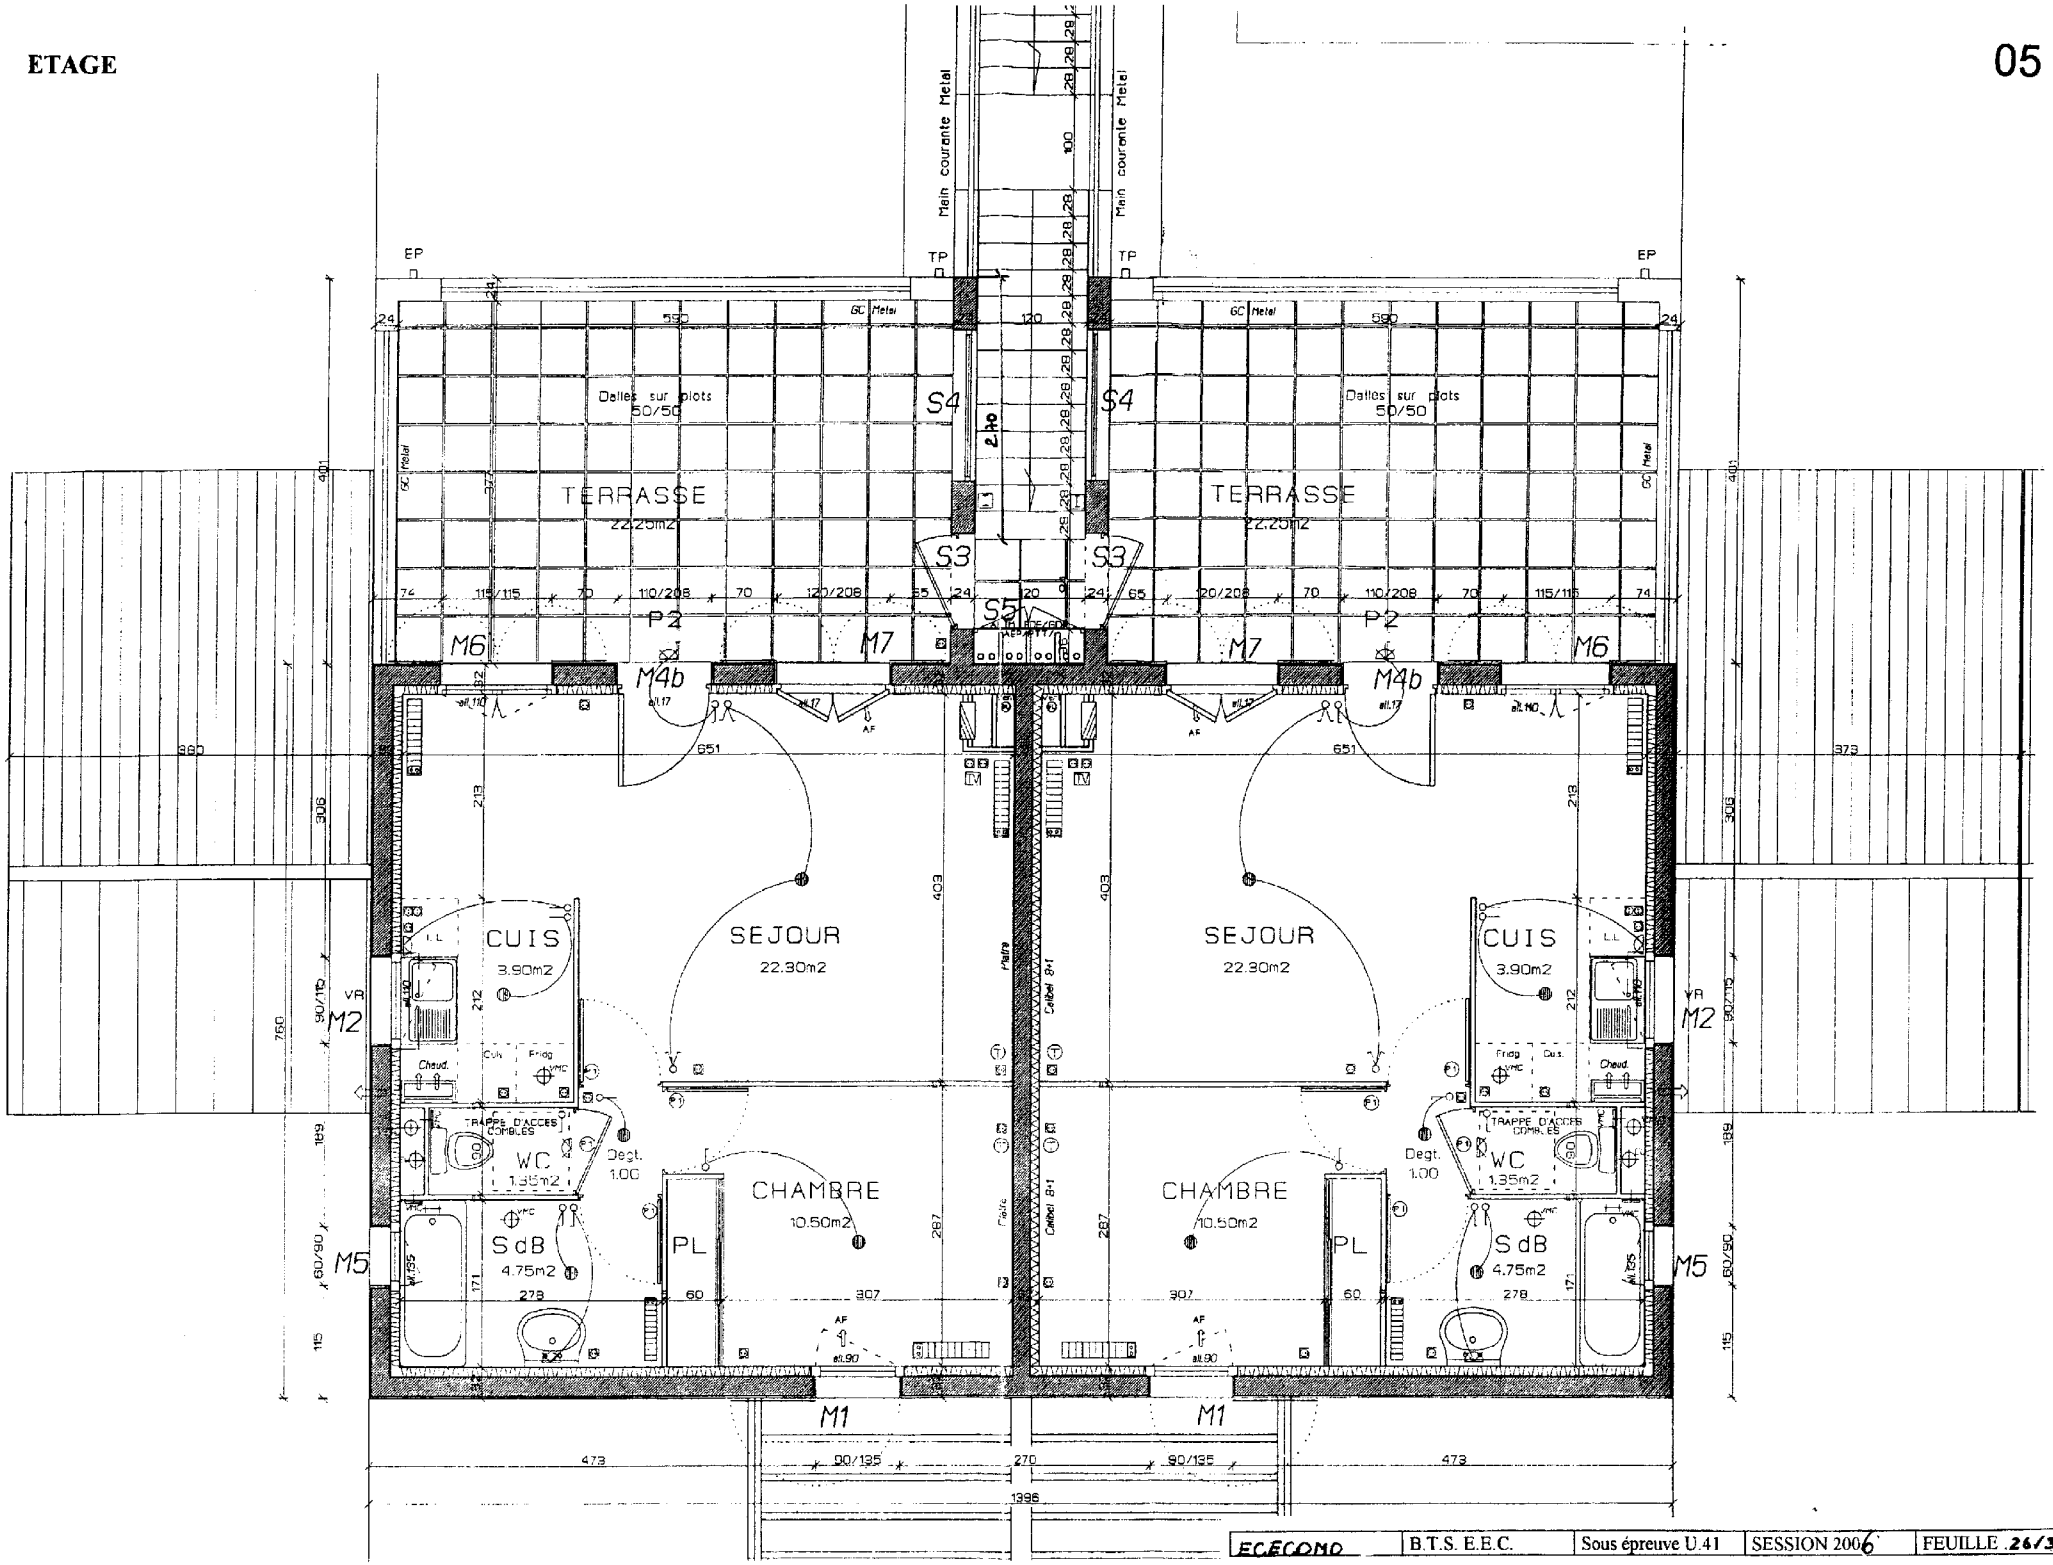

Main courante Metal
EP
TP
GC Metal
Dalles sur plots 50/50
TERRASSE
22.25m2
S4
S3
S5
P2
M6
M7
M4b
SEJOUR
22.30m2
CUIS
3.90m2
WC
1.35m2
SdB
4.75m2
CHAMBRE
10.50m2
PL
Degt.
1.00
M2
M5
M1
90/135
270
1396

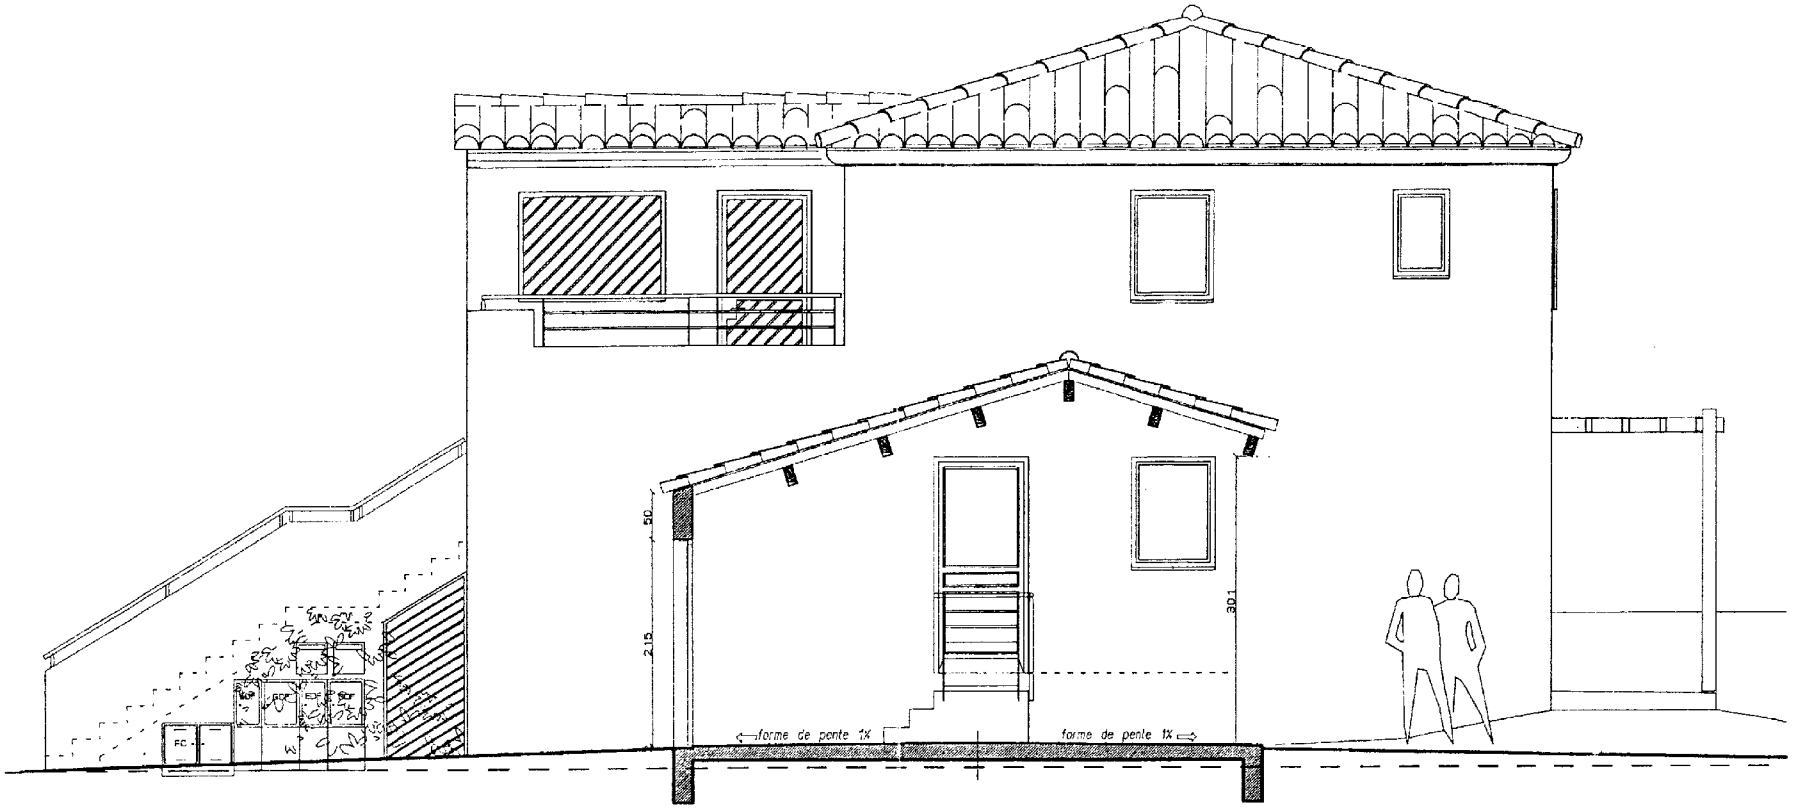

COUPE SUR GARAGE / FACADE LATERALE

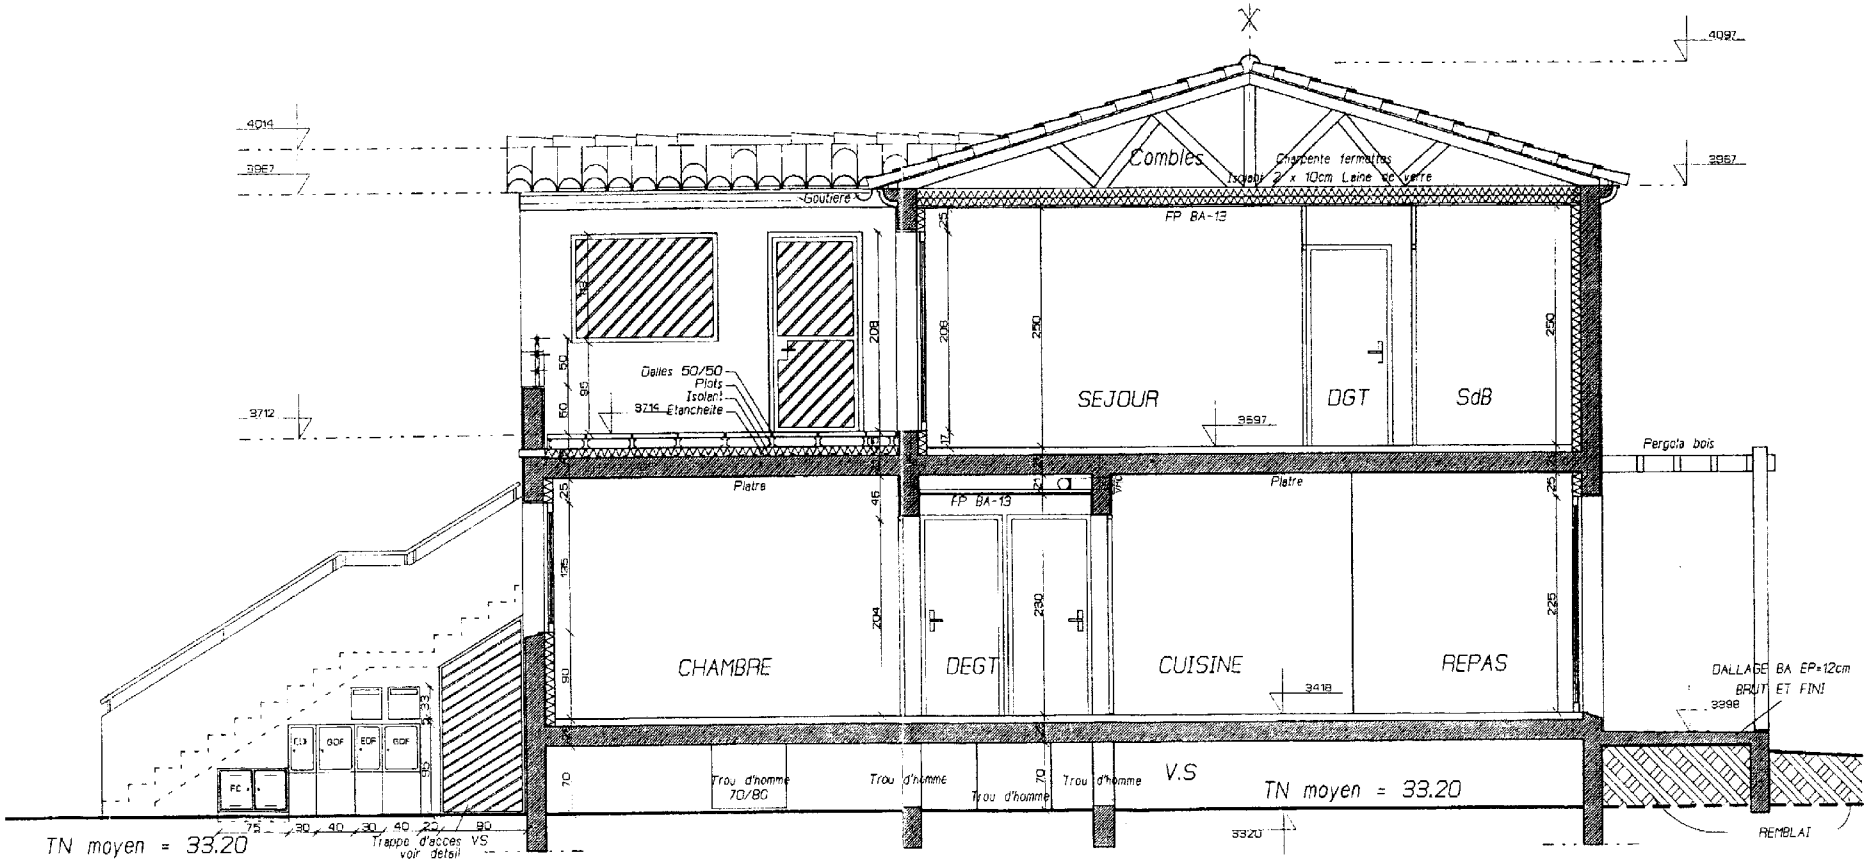

COUPE SUR LOGEMENT

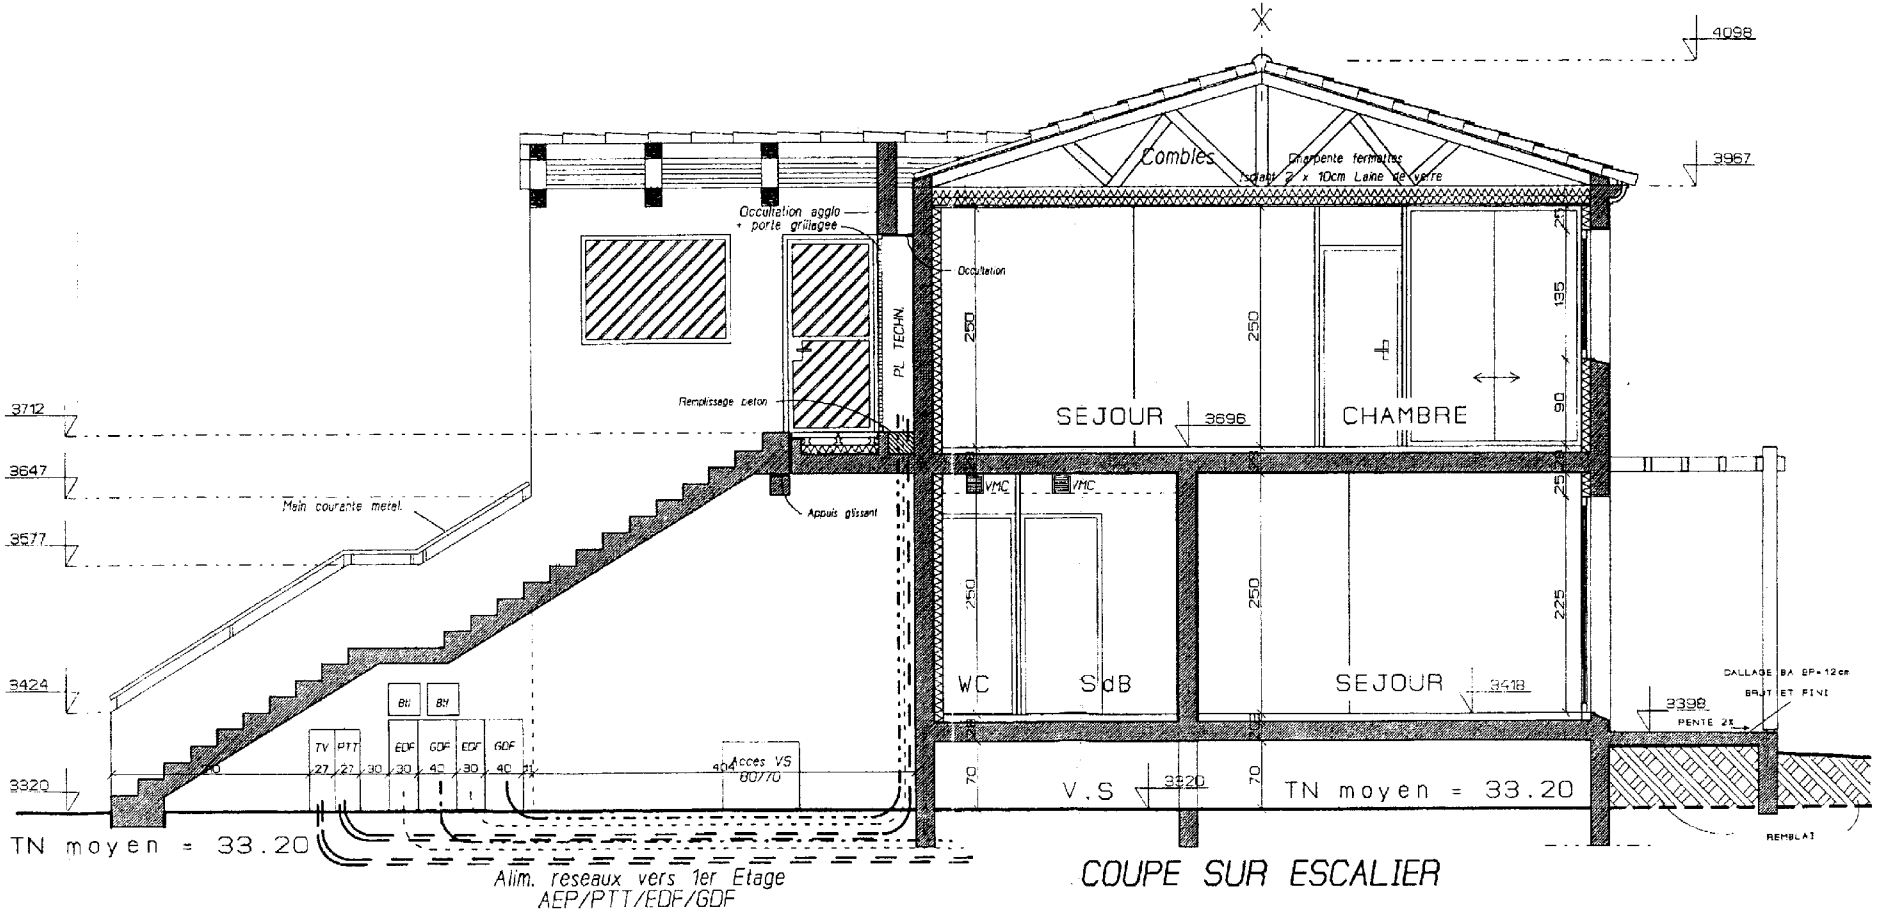

COUPE SUR ESCALIER


DOCUMENT A RENDRE

FONDATIONS VUE EN PLAN DE COFFRAGE

01a


Légende

- Poteaux Béton
- Raidisseurs

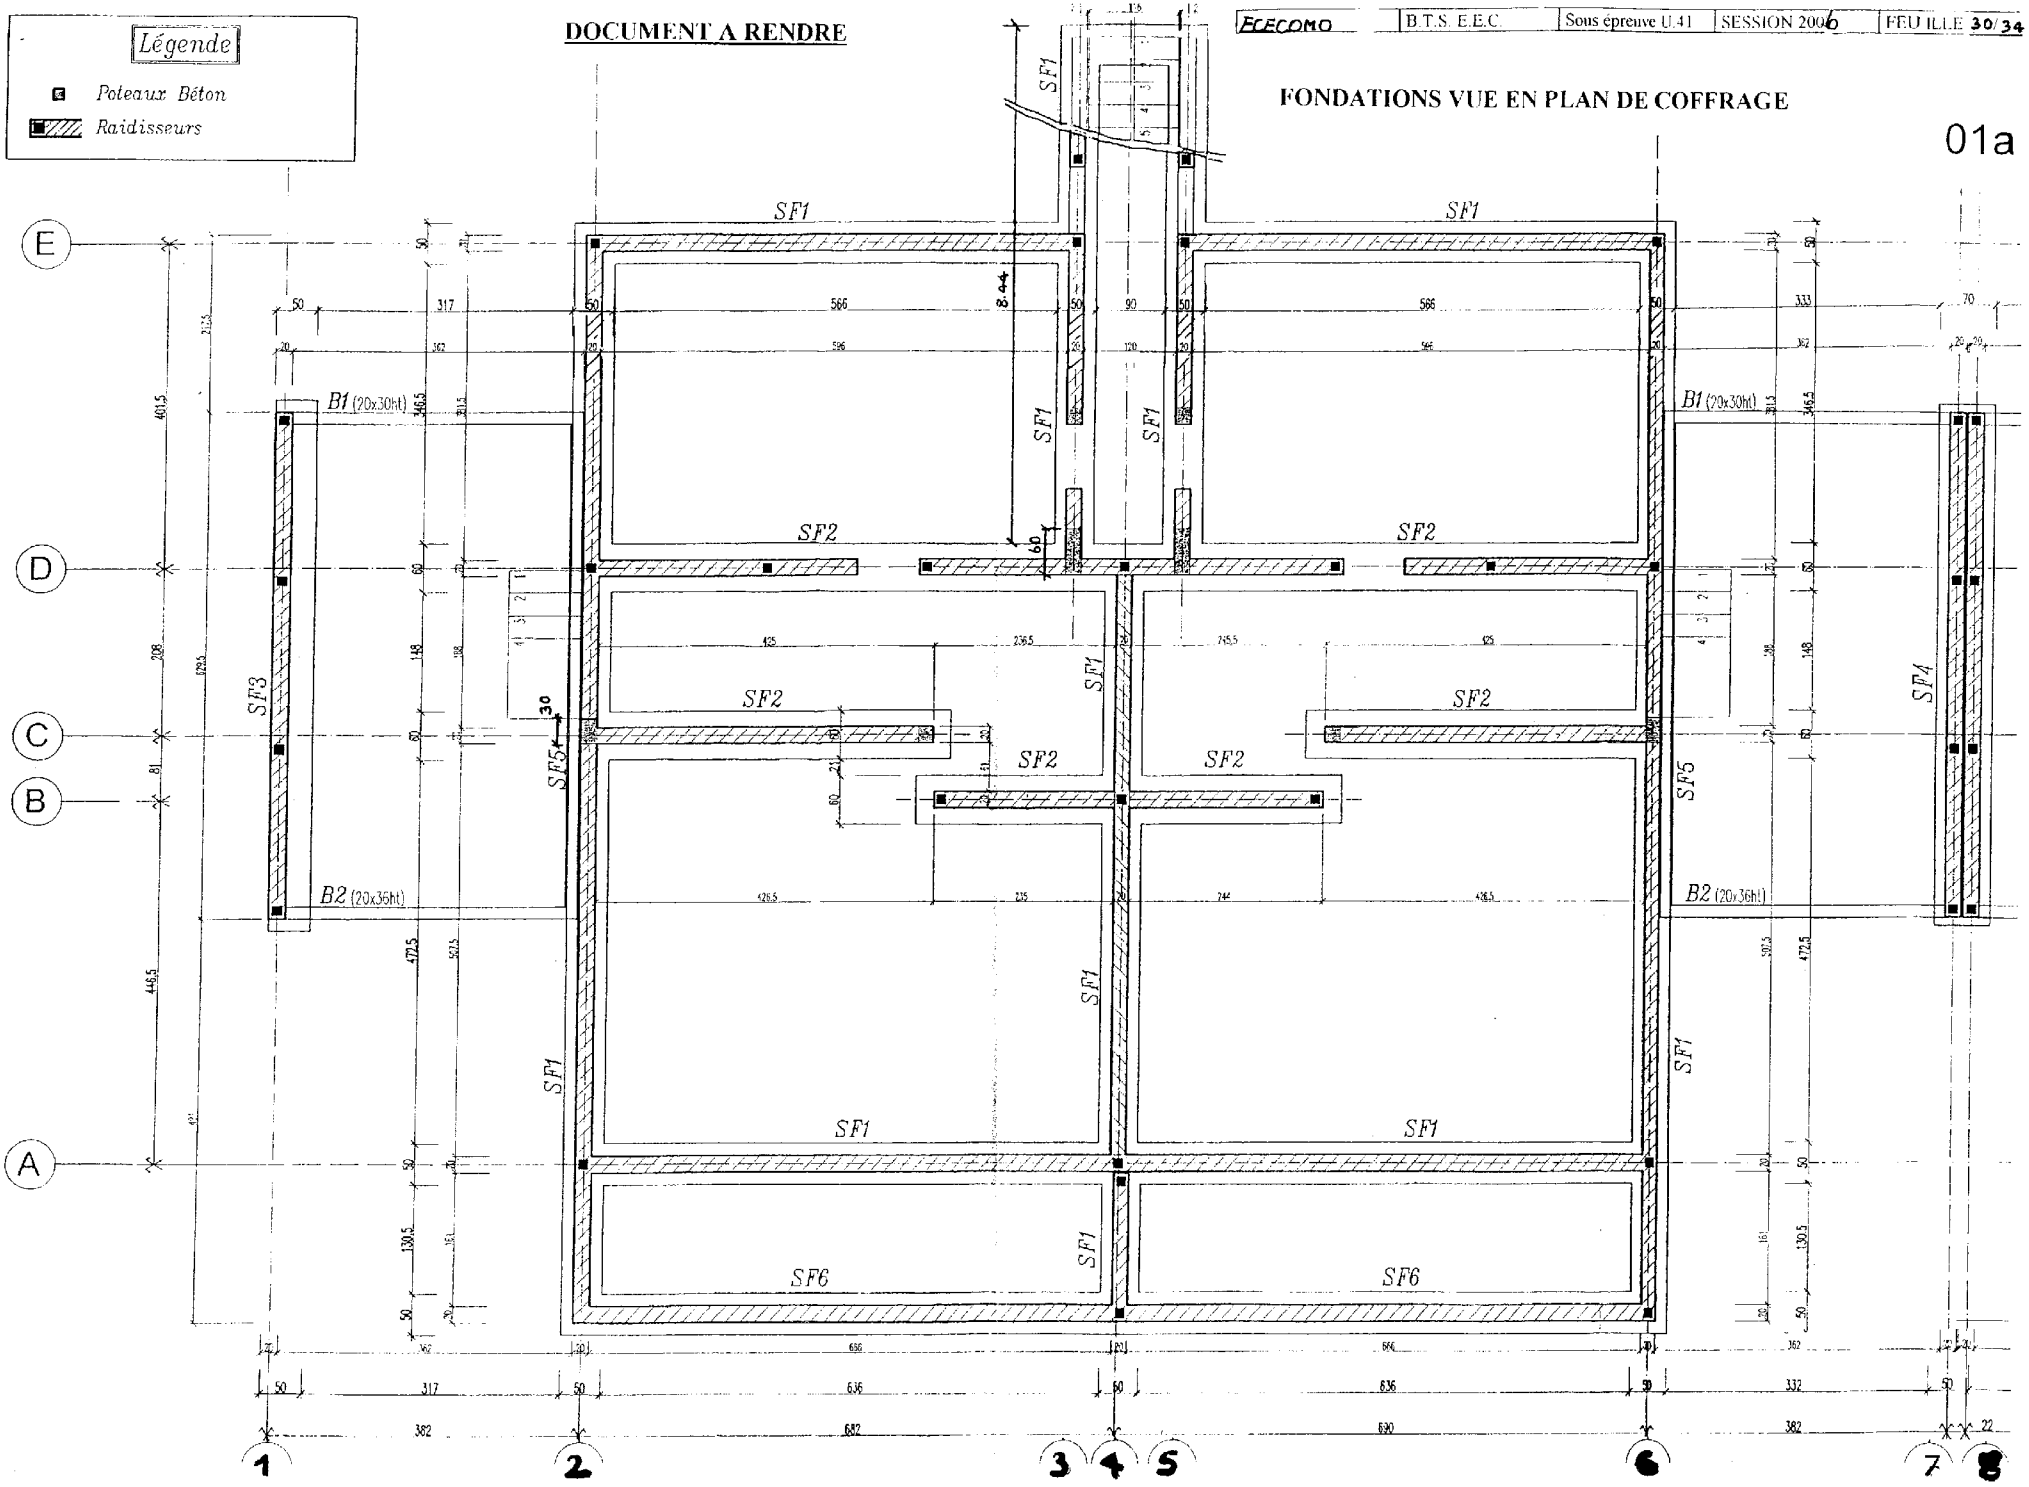


03c

SF5

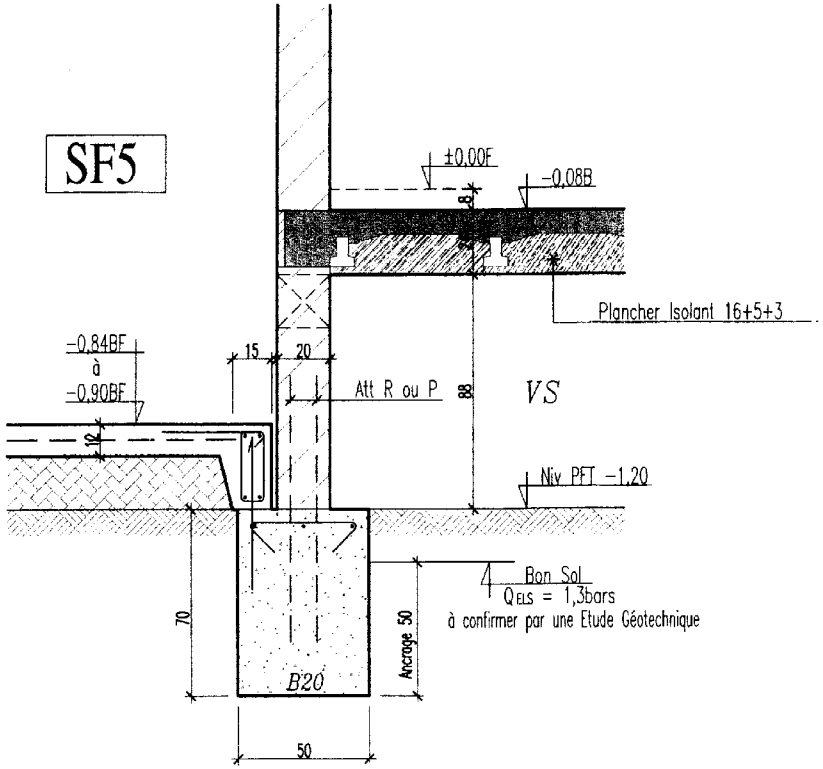



SF6

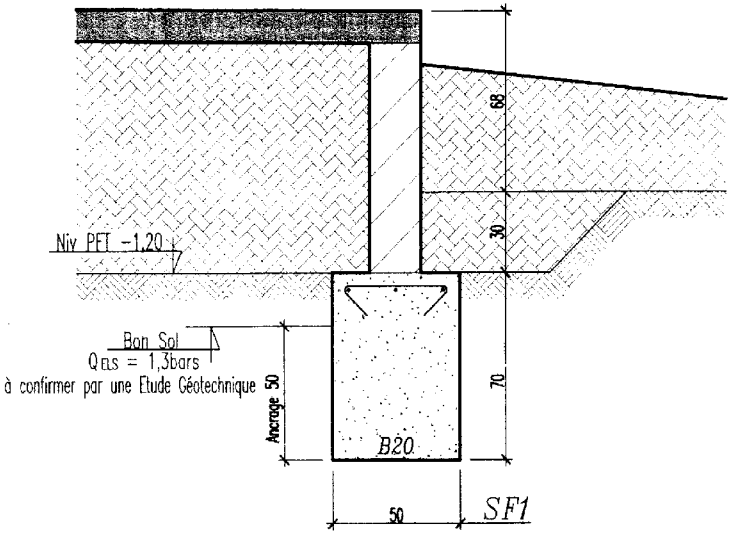

		Projet :	titre : Fondations Plancher Haut du VS Détails Coupes	Dossier N°	Ech :	Plan N°	PAGE : 03
					1/20°	03	

03b

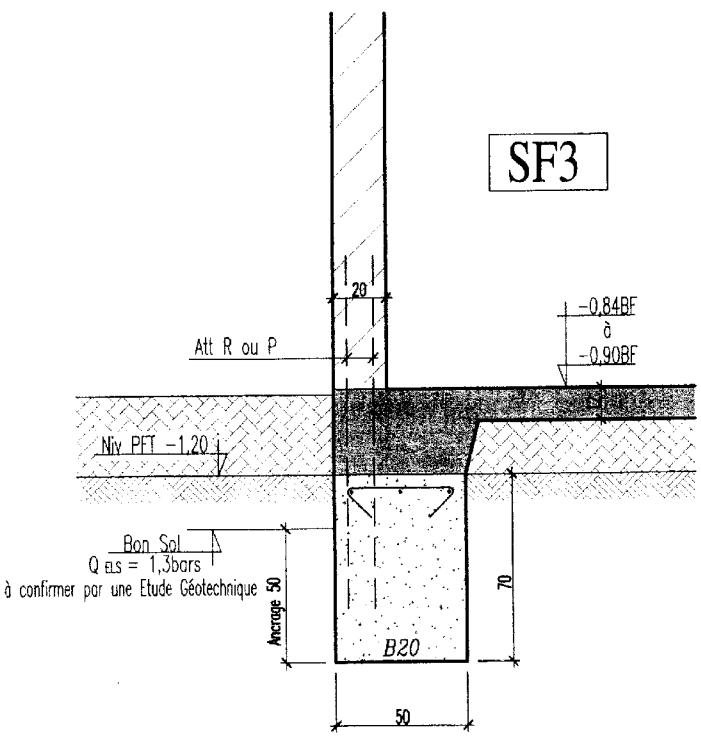


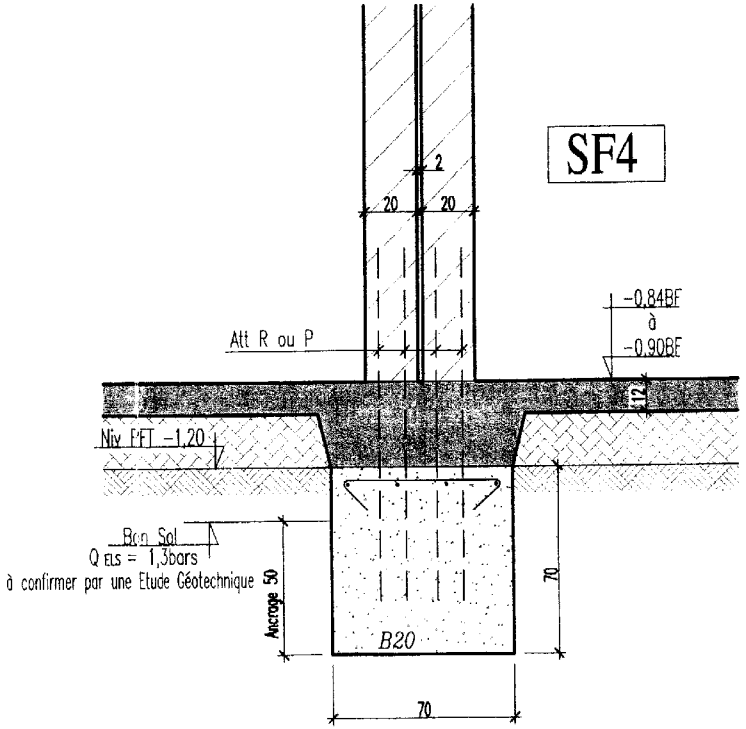

		Projet :	titre : *Fondations Plancher Haut du VS Détails Coupes*	Dossier N°	Ech : 1/20°	Plan N° 03	PAGE : 02

03a

SF1 - SF2

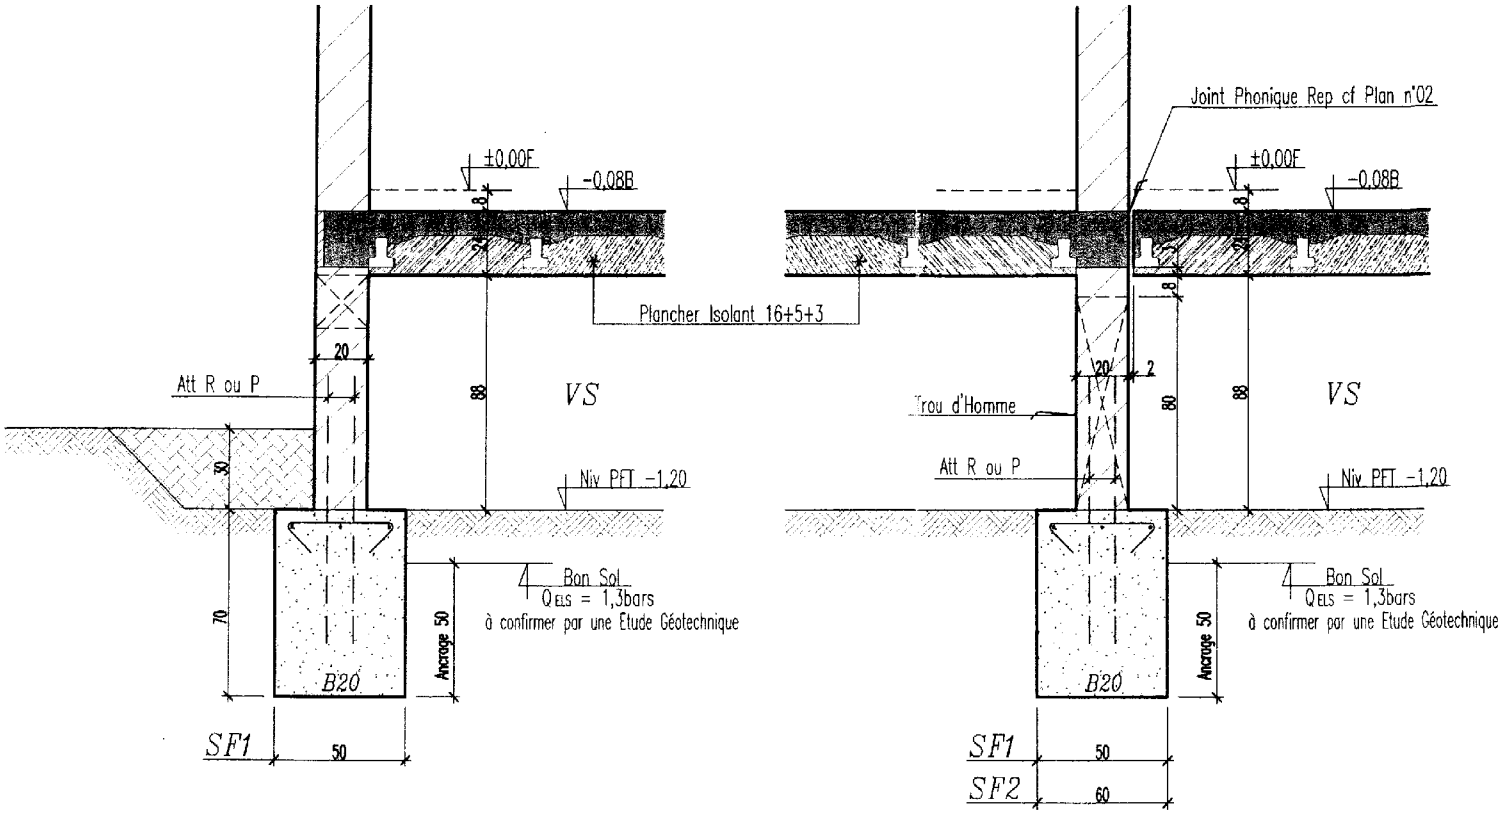

		Projet :	titre : Fondations Plancher Haut du VS Détails Coupes	Dossier N°	Ech : 1/20°	Plan N°	PAGE : 01

Copyright © 2026 FormaV. Tous droits réservés.

Ce document a été élaboré par FormaV© avec le plus grand soin afin d'accompagner chaque apprenant vers la réussite de ses examens. Son contenu (textes, graphiques, méthodologies, tableaux, exercices, concepts, mises en forme) constitue une œuvre protégée par le droit d'auteur.

Toute copie, partage, reproduction, diffusion ou mise à disposition, même partielle, gratuite ou payante, est strictement interdite sans accord préalable et écrit de FormaV©, conformément aux articles L.111-1 et suivants du Code de la propriété intellectuelle. Dans une logique anti-plagiat, FormaV© se réserve le droit de vérifier toute utilisation illicite, y compris sur les plateformes en ligne ou sites tiers.

En utilisant ce document, vous vous engagez à respecter ces règles et à préserver l'intégrité du travail fourni. La consultation de ce document est strictement personnelle.

Merci de respecter le travail accompli afin de permettre la création continue de ressources pédagogiques fiables et accessibles.

Copyright © 2026 FormaV. Tous droits réservés.

Ce document a été élaboré par FormaV© avec le plus grand soin afin d'accompagner chaque apprenant vers la réussite de ses examens. Son contenu (textes, graphiques, méthodologies, tableaux, exercices, concepts, mises en forme) constitue une œuvre protégée par le droit d'auteur.

Toute copie, partage, reproduction, diffusion ou mise à disposition, même partielle, gratuite ou payante, est strictement interdite sans accord préalable et écrit de FormaV©, conformément aux articles L.111-1 et suivants du Code de la propriété intellectuelle. Dans une logique anti-plagiat, FormaV© se réserve le droit de vérifier toute utilisation illicite, y compris sur les plateformes en ligne ou sites tiers.

En utilisant ce document, vous vous engagez à respecter ces règles et à préserver l'intégrité du travail fourni. La consultation de ce document est strictement personnelle.

Merci de respecter le travail accompli afin de permettre la création continue de ressources pédagogiques fiables et accessibles.